

ZAPYTANIE OFERTOWE

Nieruchomość	Budynek mieszkalny wielorodzinny
Adres	os. Lotnictwa Polskiego 11, 60-406 Poznań
Data	21.01.2016r.
Temat	Wykonanie projektu parkingu
Numer oferty	OLP11/01/2016

Szanowni Państwo,

Wspólnota Mieszkaniowa Właścicieli Nieruchomości os. Lotnictwa Polskiego 11 w Poznaniu (Zamawiający) zwraca się z prośbą o przedstawienie oferty cenowej na:

Wykonanie projektu parkingu wraz z jego odwodnieniem, oświetleniem i oznakowaniem oraz uzyskanie wszystkich niezbędnych pozwoleń.

Uwaga:

W załączniku koncepcja rozwiązania parkingu.

Termin przesyłania ofert: do 01.02.2016 r.


Oferty prosimy kierować :

- drogą mailową: dawid.dudzik@palatyn.pl, joanna.liput@palatyn.pl
- osobiście w siedzibie firmy: PALATYN Zarządzanie Nieruchomościami Sp. z o. o. ul. Szczepanowskiego 11, 60-541 Poznań

Miejsce realizacji zamówienia: os. Lotnictwa Polskiego 11 w Poznaniu,

W razie jakichkolwiek pytań lub uzgodnień oraz w celu ustalenia spotkania na terenie nieruchomości prosimy o kontakt telefoniczny lub mailowy z inspektorem działu technicznego:

Dawid Dudzik
tel. 513 038 034
dawid.dudzik@palatyn.pl

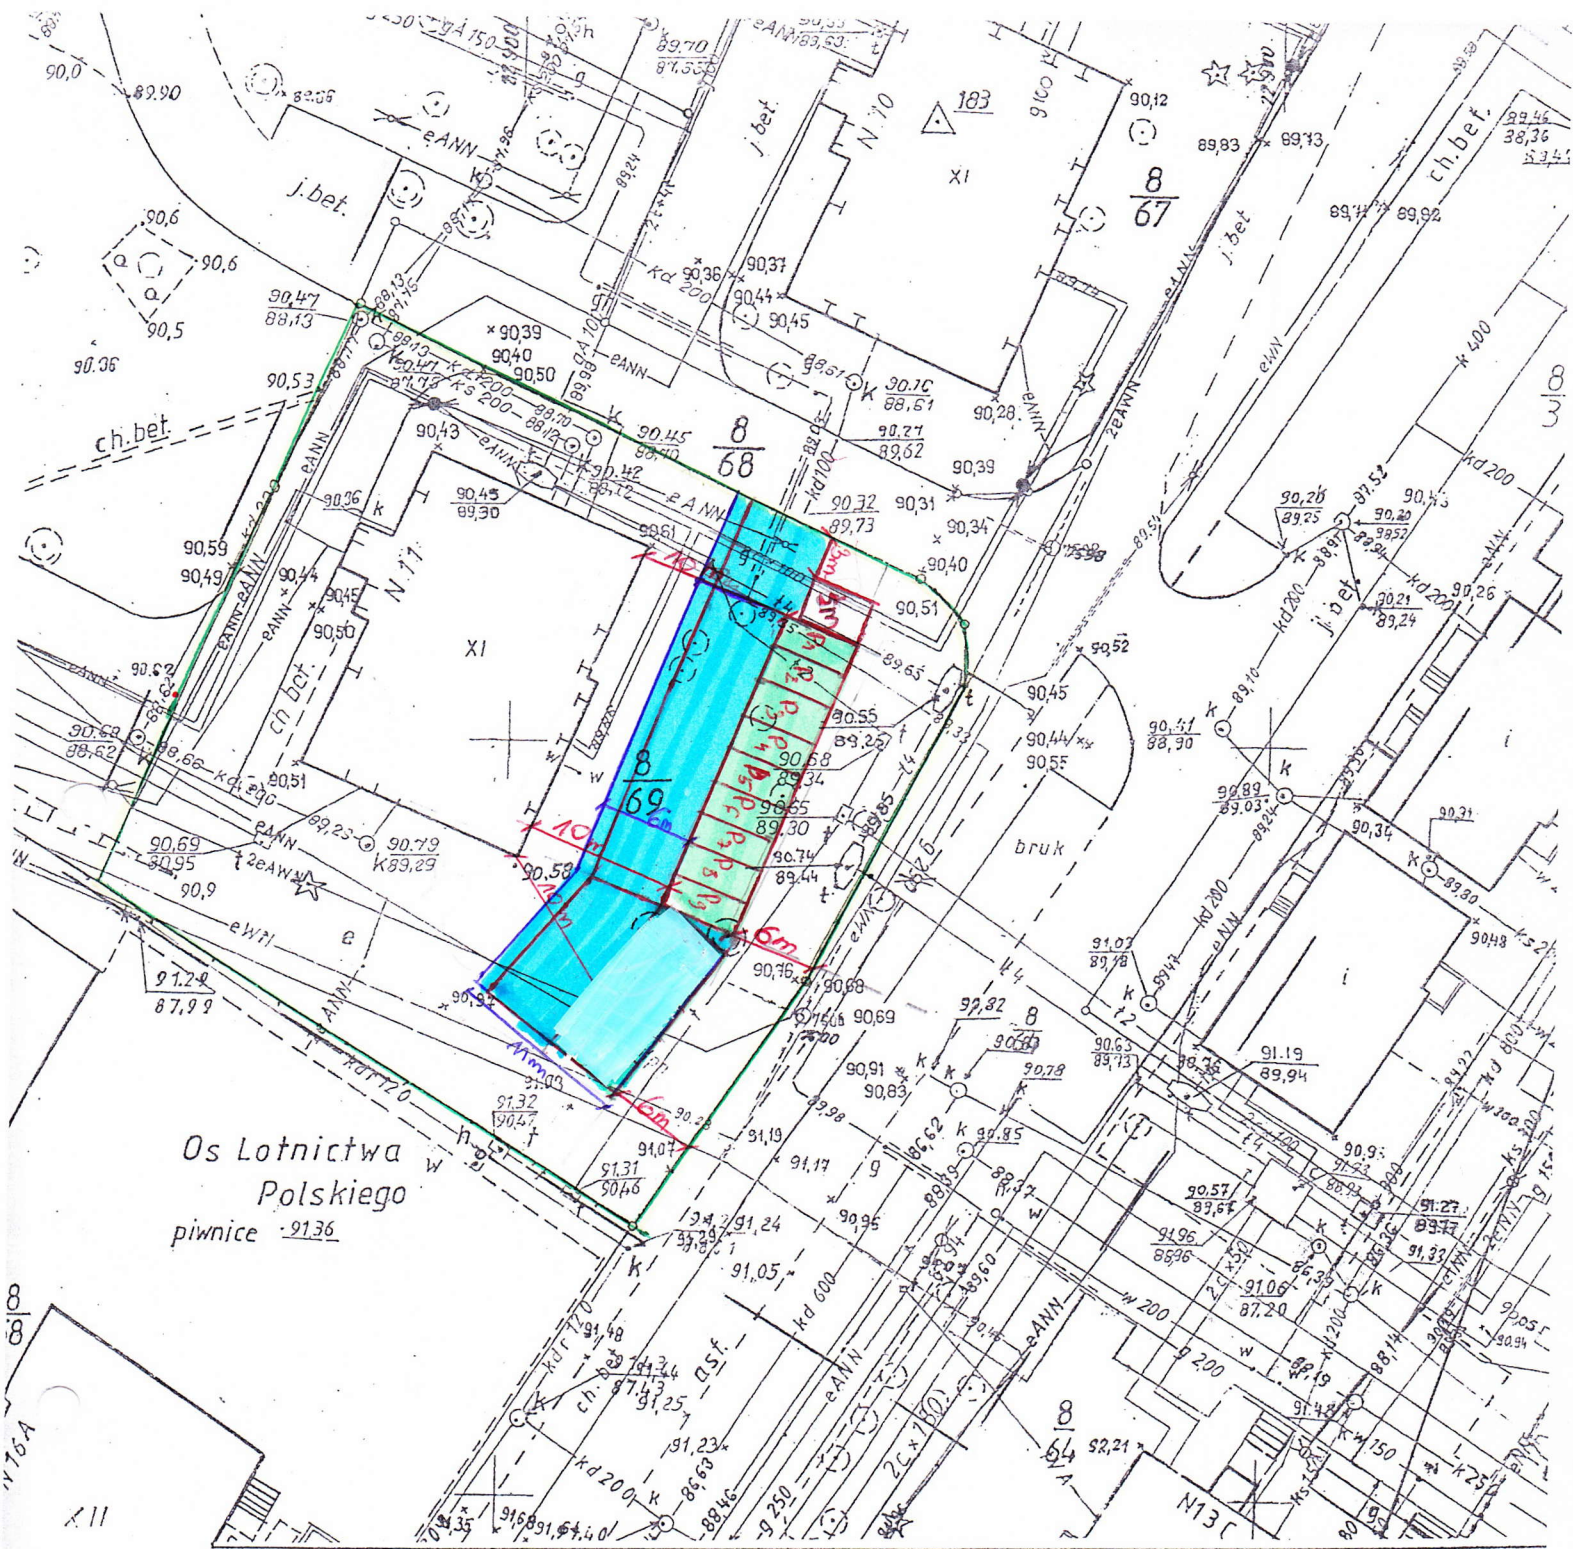

*Parking powyżej 10
miejsz wymaga
pozwolenia na budowę*

MAPA ZASADNICZA
Mapa do celów projektowych
 skala 1 : 500
 godło N1W1 - 84 d, 94b

*Śmietnik 3m x 4m
Miejsce postojowe 2,3m x 5m*

1. Układ współrzędnych: układ lokalny miasta Poznania
2. Układ wysokości: poziom odniesienia Amsterdam

Województwo wielkopolskie
 Miasto POZNAŃ
 Obręb JEŻYCE
 Arkusz 3.4

Nie wyklucza się istnienia w terenie innych nie wykazanych na niniejszej mapie urządzeń podziemnych, które nie były zgłoszone do inwentaryzacji, lub o których brak jest informacji w instytucjach branżowych.

Odległości w przypadku pow. 4 miejsc parkingow.

Mapa aktualna na dzień 15.06.2010 r.

- * od drogi 10m
- * od granicy 6m
- Odległość śmietnik*
- * od drogi 10m
- * od granicy 3m