


# KOMINY TYPU "A" - 12 szt. - wylote boczne

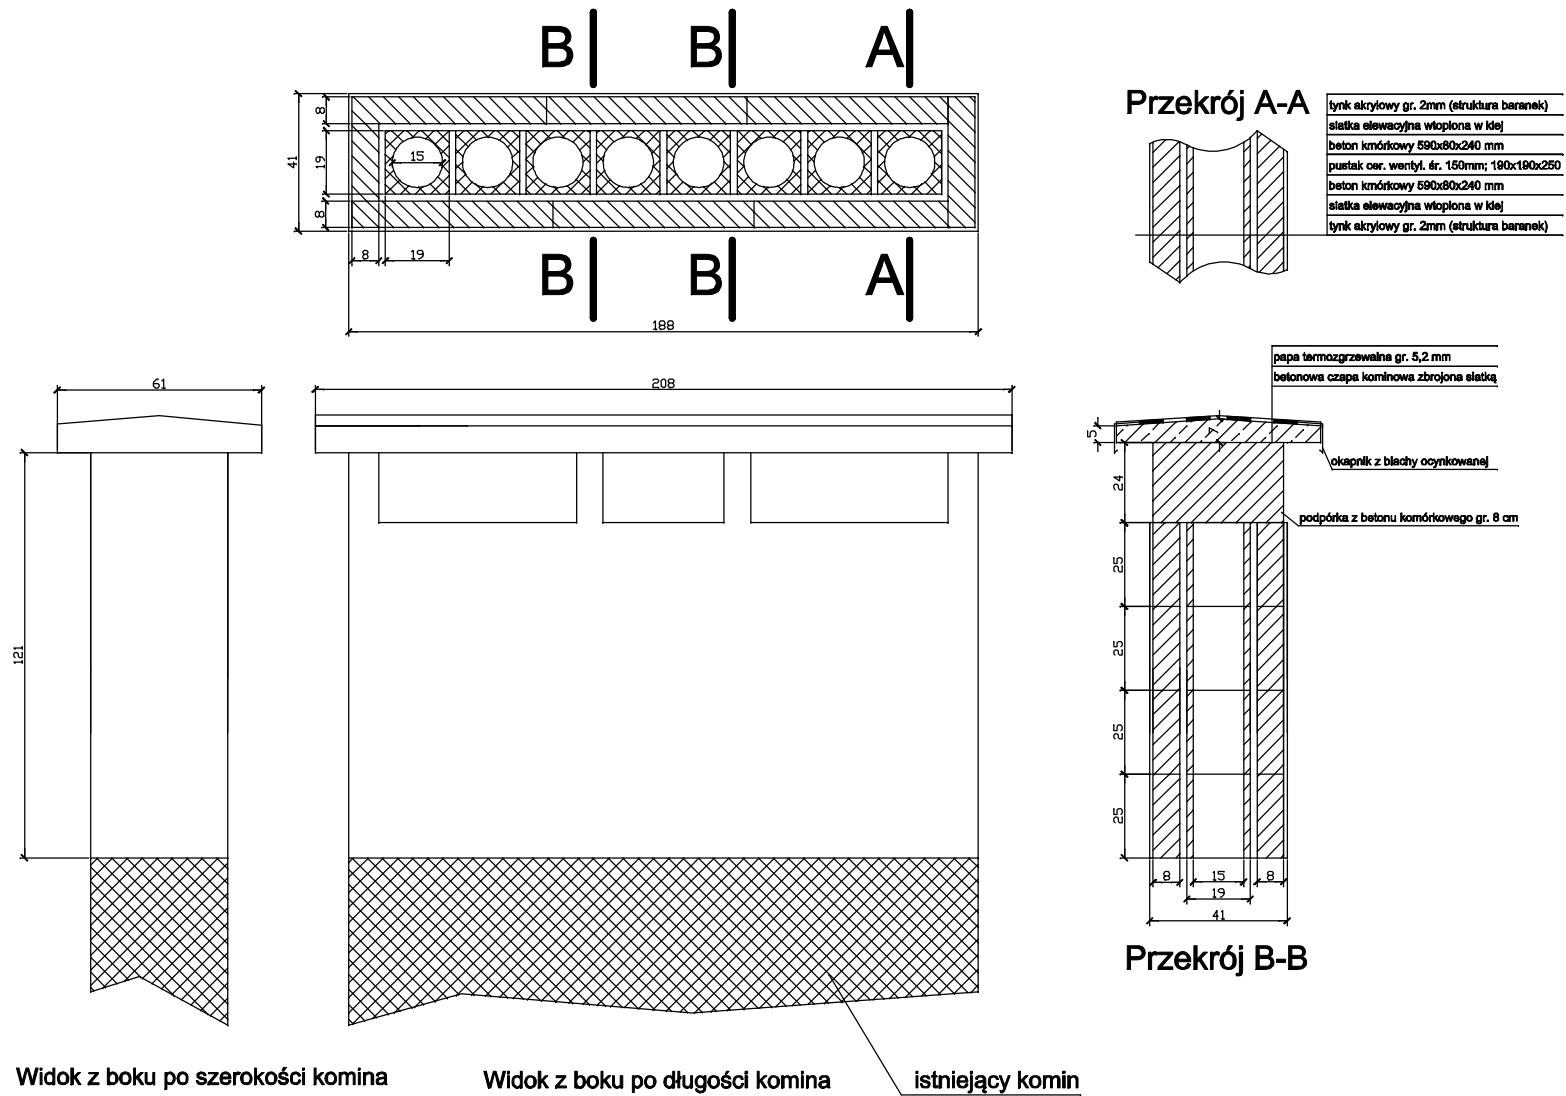

Widok z boku po szerokości komina

Widok z boku po długości komina

istniejący komin