


Legenda:

- woda zimna
- - - woda ciepła
- - - cyrkulacja
- ⊘ zawór termostatyczny
- ⊘ zawór odcinający
- ⊙ pion instalacyjny
- PS → PS punkt stały

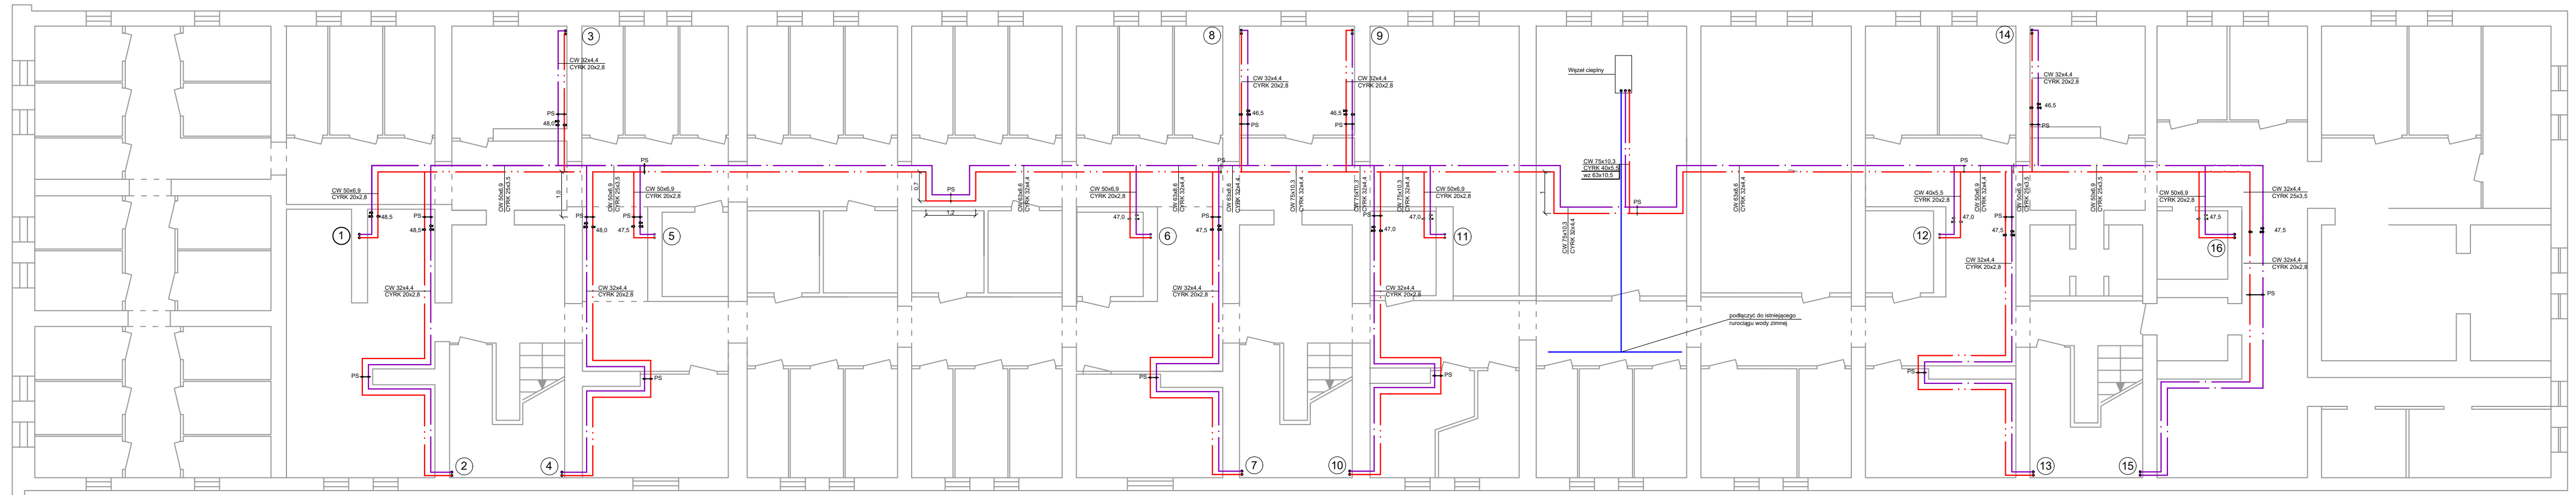

UWAGA:

1. Punkty stałe na odgałęzieniach montować w odległości 1,0 m od rurociągu głównego.

	IMIĘ I NAZWISKO	DATA	NR UPR.	PODPIS	BRANŻA	STADIUM
Projektował:	mgr inż. Romuald Sztukiewicz	11.2019	32/79/PW/2001		instalacyjna	P.W.
Opracował:	mgr inż. Jan Dziennik	11.2019				P.W.
Obiekt:	Budynek mieszkalny wielorodzinny ul.Rycerska 12-14-16 Poznań					Skala: 1:100
Rysunek:	Piwnica					Nr rys. 1