

nowe drzwi tarasowe PCW


narożny profil aluminiowy

tynk cienkowarstwowy

siatka z klejem

styropian ekstrudowany XPS o zwiększonej twardości

istniejąca posadzka/panele

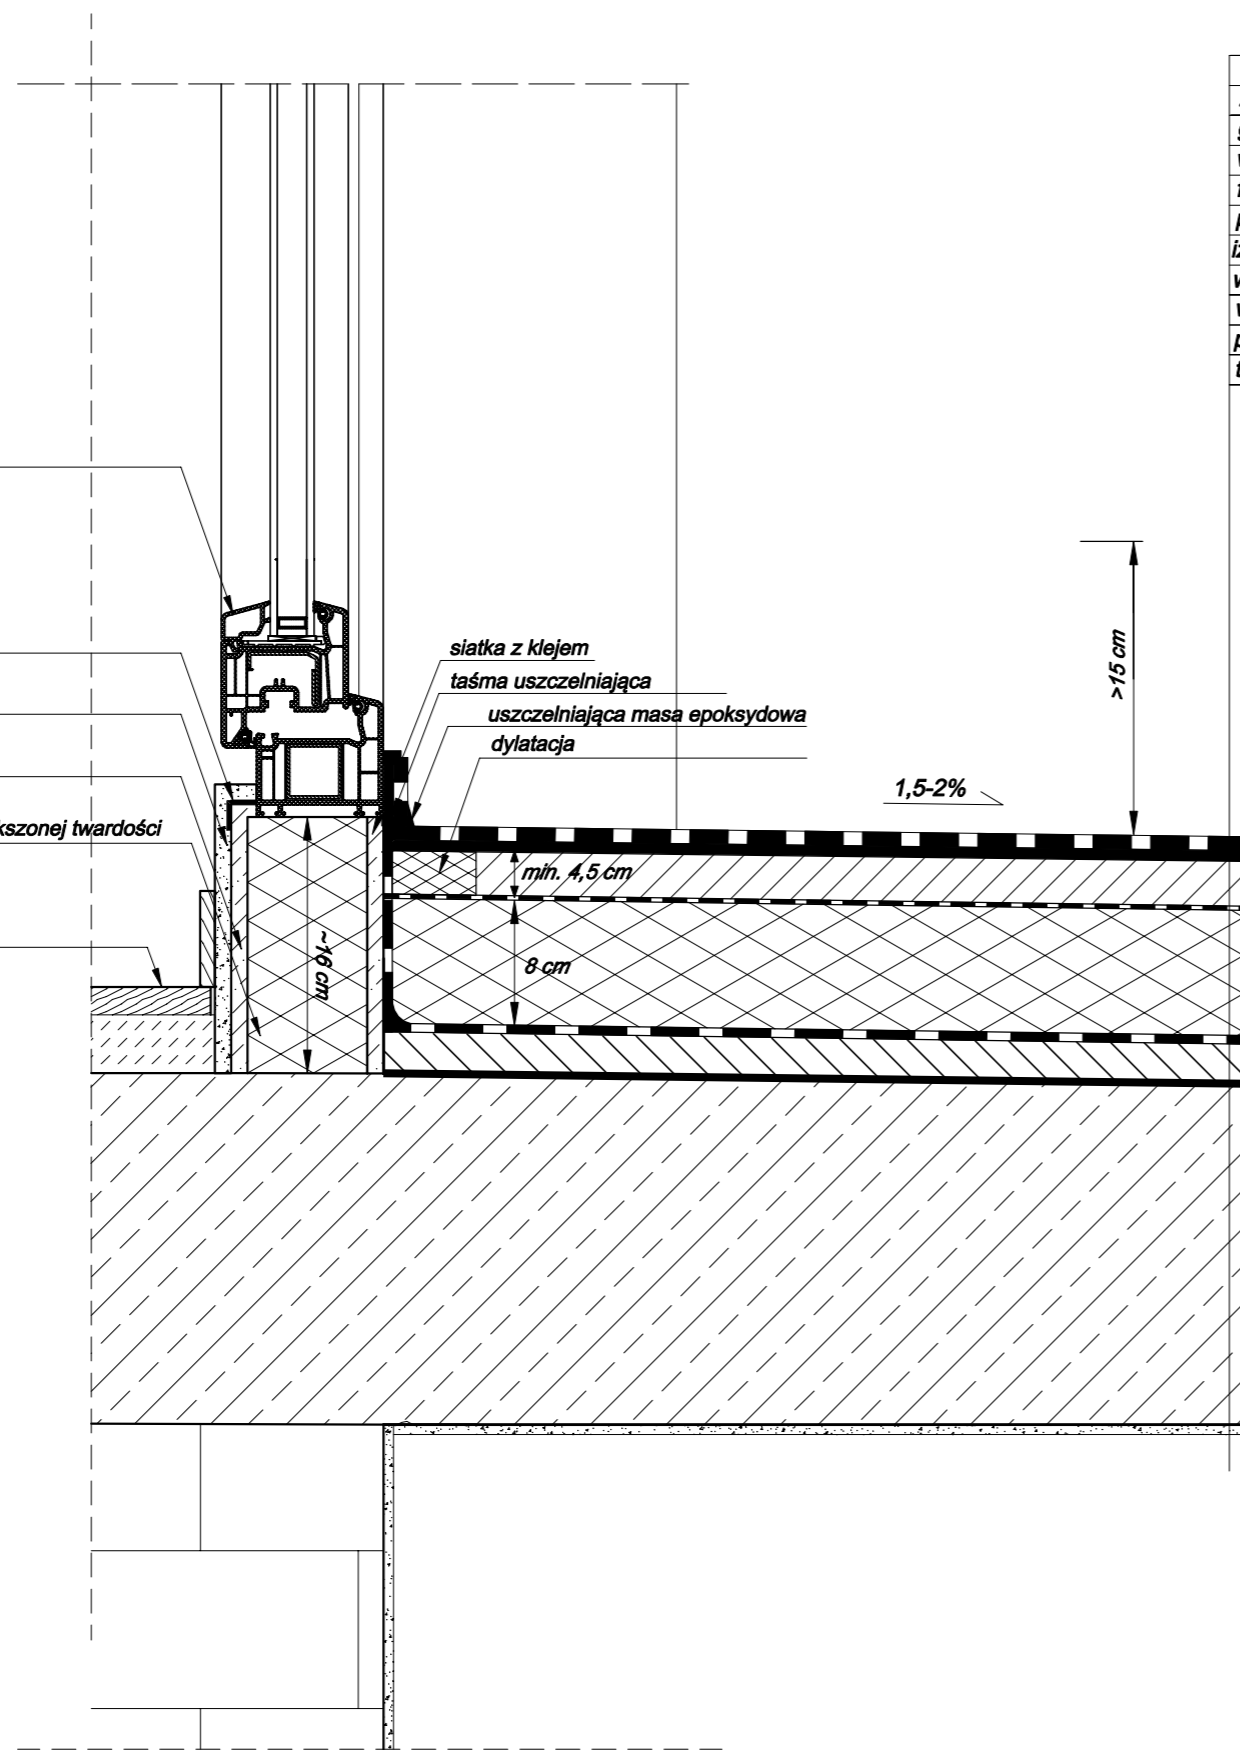



warstwa zamykająca
żywica epoksydowa - warstwy technologiczne
grunt epoksydowy
warstwa dociskowa min. 45 mm
folia polietylenowa 0,2 mm
plyty poliuretanowe PIR gr. 8 cm
izolacja przeciwwilgociowa powłokowa bitumiczna
warstwa spadkowa
warstwa szepna
plyta konstrukcyjna
tynk cienkowarstwowy

balustrada stalowa
cynkowana i malowana proszkowo
mocowana od czoła płyty balkonowej

aluminiowy profil okapnikowy
dla cienkowarstwowych
posadzek żywicznych
z możliwością montażu rynny systemowej

taśma uszczelniająca 120/120

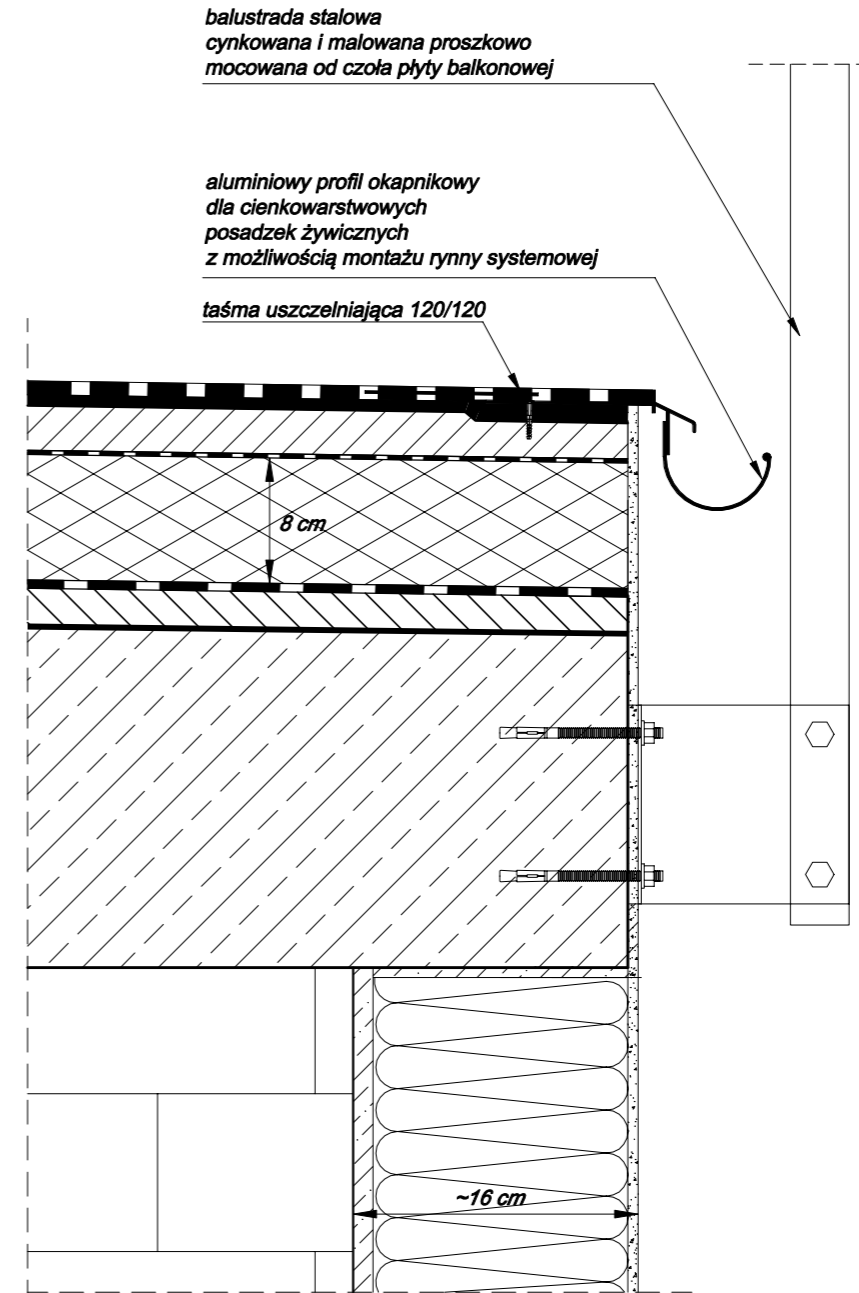

		EKOPRODET Zbigniew Grabarkiewicz 61-245 Poznań, Os. Rusa 45/1, tel. 618740681, fax. 616496960, biuro@ekoprodet.pl	
Investor	Wspólnota Mieszkaniowa ul. Żmigrodzka 11,13A-P, 60-171 Poznań		
Obiekt	Budynek mieszkalny wielorodzinny ul. Żmigrodzka 11,13,13A-P, 60-171 Poznań		
Temat opracowania	Remont balkonów i tarasów, docieplenie fundamentów i malowanie elewacji budynku	Data: Grudzień 2020r. Dz. geod. nr: 66/45 - 66/62	
Temat rysunku	Szczegół tarasu nad pomieszczeniem ogrzewanym - połączenie z progiem drzwiowym	Ark: 42 Obręb: 0036 Junikowo Jedn. ewid: Poznań	
Projektant	mgr inż. arch. Mariusz Sawicki upr. proj. 357/PW/92 mgr inż. arch. Paweł Brzykcy		Rys. nr 5 Strona