


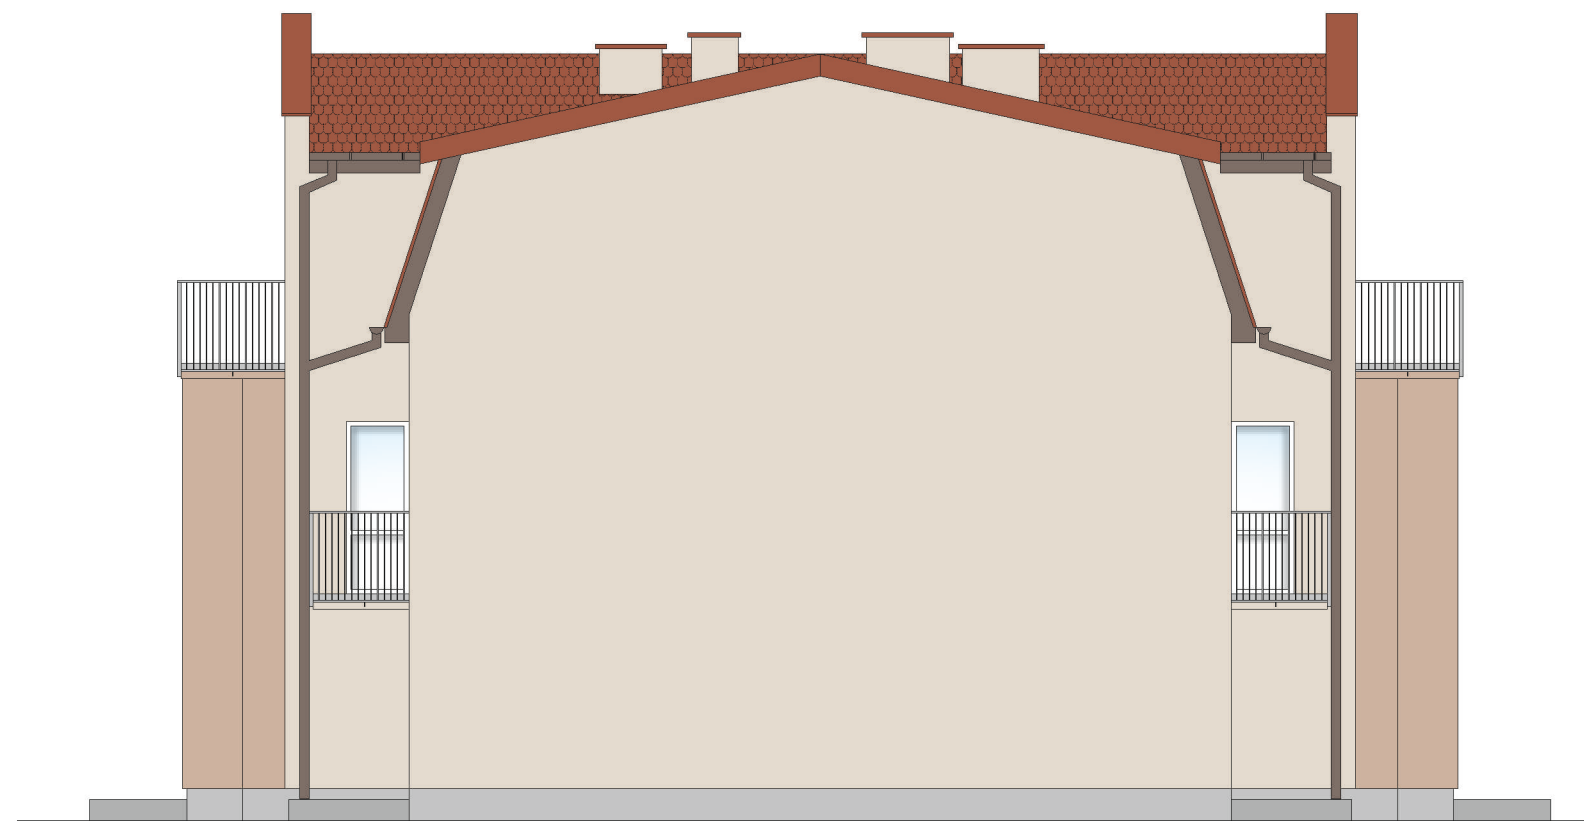

ELEWACJA ZACHODNIA



ELEWACJA WSCHODNIA

- BAUMIT LIFE - kolor 0388
- BAUMIT LIFE - kolor 0376
- BAUMIT LIFE - kolor 0447

		EKOPRODET Zbigniew Grabarkiewicz Os. Rusa 45/1, 61-245 Poznań, tel.618740681, fax.616496960, biuro@ekoprodet.pl	
Inwestor	Wspólnota Mieszkaniowa ul. Żmigrodzka 11,13,13A-P, 60-171 Poznań		
Obiekt	Budynek mieszkalny wielorodzinny ul. Żmigrodzka 11,13,13A-P, 60-171 Poznań		
Temat opracowania	Remont balkonów i tarasów, docieplenie fundamentów i malowanie elewacji budynku	Data: Grudzień 2020 r. Dz.geod.nr: 66/45-66/62 Ark.: 42 Obreb: 0036 Junikowo Jedn.ewid.: Poznań	
Temat rysunku	Elewacja zachodnia i wschodnia - kolorystyka		
Projektował	mgr inż. arch. Mariusz Sawicki upr.proj.357/PW/92	Rys.: 7	
	mgr inż. arch. Paweł Brzykcy	strona	