


UWAGI

1. Wszystkie roboty należy wykonywać zgodnie z Polskimi Normami, "Warunkami technicznymi wykonania i odbioru robót budowlano - montażowych opracowanymi przez Instytut Techniki Budowlanej oraz zasadami wiedzy i sztuki budowlanej.
2. Poziomy posadzek należy zweryfikować i precyzyjnie wytyczyć geodezyjnie na etapie wykonawczym. Odchyłki od projektu należy konsultować z projektantem.
3. Dopuszcza się zastosowanie materiałów zamiennych pod warunkiem, że posiadają one cechy nie gorsze jakościowo i technicznie od wskazanych w projekcie, a także pod warunkiem uzyskania zgody projektanta.
4. Wszystkie elementy konstrukcyjne należy przyjmować wg pozycji opisanych na schematach lokalizacyjnych w dokumentacji - część konstrukcyjna (konstrukcja - projekt budowlano-wykonawczy).
5. Każdy składnik projektowy należy rozpatrywać i rozpoznawać w dokumentacji w kontekście wszystkich rysunków, które do tego składnika się odnoszą z uwzględnieniem wszystkich informacji opisowych i zasad sztuki budowlanej.
6. Brak wskazania na rysunku technicznym elementu, którego zastosowanie wynika ze znanych lub powszechnie przyjętych rozwiązań w zakresie sztuki budowlanej nie zwalnia wykonawcy z konieczności skalkulowania i zastosowania takiego elementu w porozumieniu z inwestorem, a także z projektantem i za jego zgodą.
7. W przypadku jakiegokolwiek rozbieżności w dokumentacji należy konsultować się z projektantem.
8. Zgodnie z art. 22 ust. z dnia 7 lipca 1994 roku Prawo Budowlane (tj. Dz.U. z 2003 roku Nr 207 poz 2016 z późniejszymi zmianami) kierownik budowy ma obowiązek realizacji obiektu zgodnie z obowiązującymi przepisami i sztuką budowlaną.

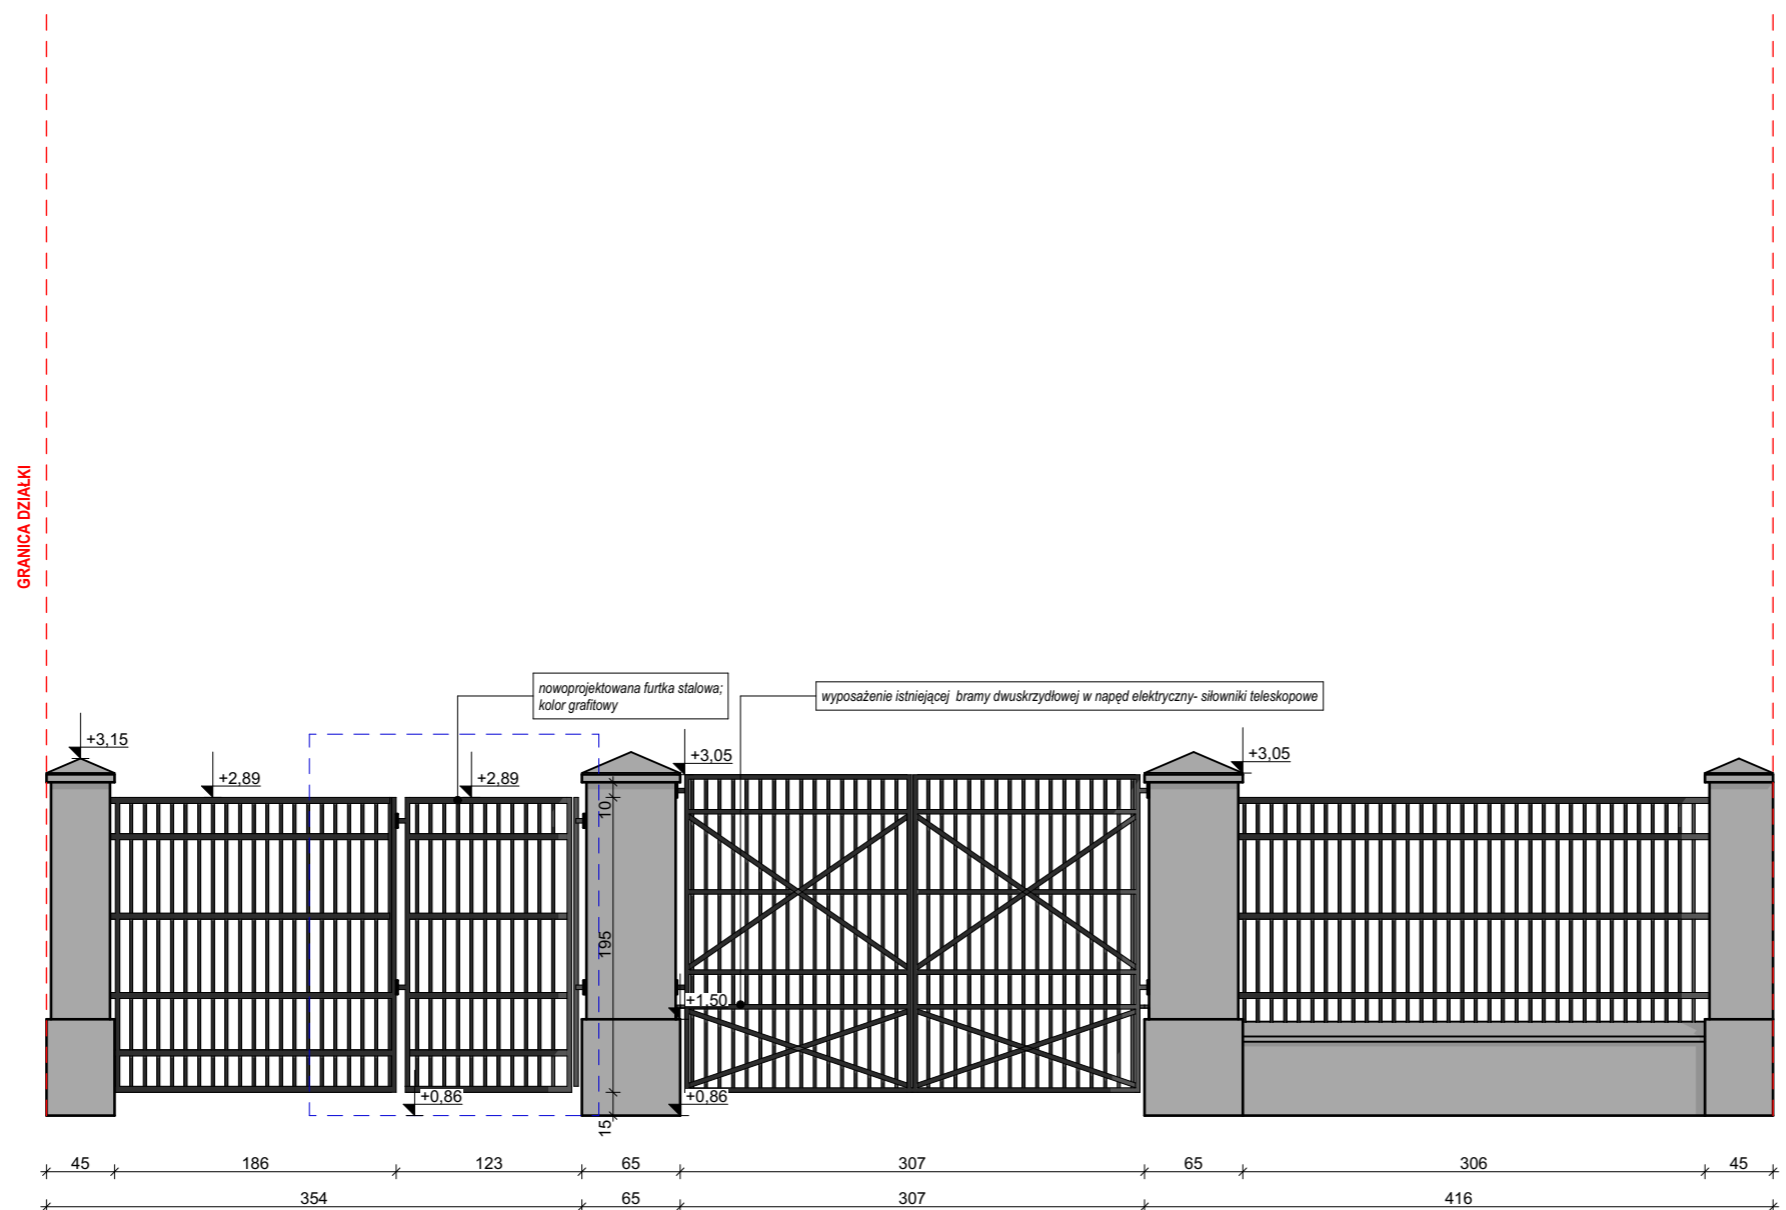

FDA
Architekci

adres: **FDA Architekci**
ul. 11 Listopada 156
62-030 Luboń

tel.: 609-001-905
693-114-446

mail: biuro@fda.com.pl
adam@fda.com.pl

http:// www.fda.com.pl

PROJEKT REMONTU NAWIERZCHNI DZIEDZIŃCA

Inwestor:	Wspólnota Mieszkaniowa ul. Nowowiejskiego 43-45, 61-717 Poznań		
Adres inwestycji:	ul. Nowowiejskiego 43-45, 61-717 Poznań		
Działka:	11/6	Arkusz: 10	Obręb: 51

KŁAD ZMODERNIZOWANEGO OGRODZENIA

Branża:	ARCHITEKTURA	Stadium:	PROJEKT ZAGOSPODAROWANIA TERENU	
Skala:	1:50	Data:	30.01.2023	Nr rys. A.PB.03
Projektował:	mgr inż. arch. Adam Żarczyński Upr. Bud. 48/WPOKK/2019			
Opracowanie:	mgr inż. arch. Miranda Turostowska			
	mgr inż. arch. Joanna Kuczkowska- Mańke			