



# PERGOLA "B" - w konstrukcji drewnianej - drewno sosnowe impregnowane 2x bejca w kolorze wenge

RZUT

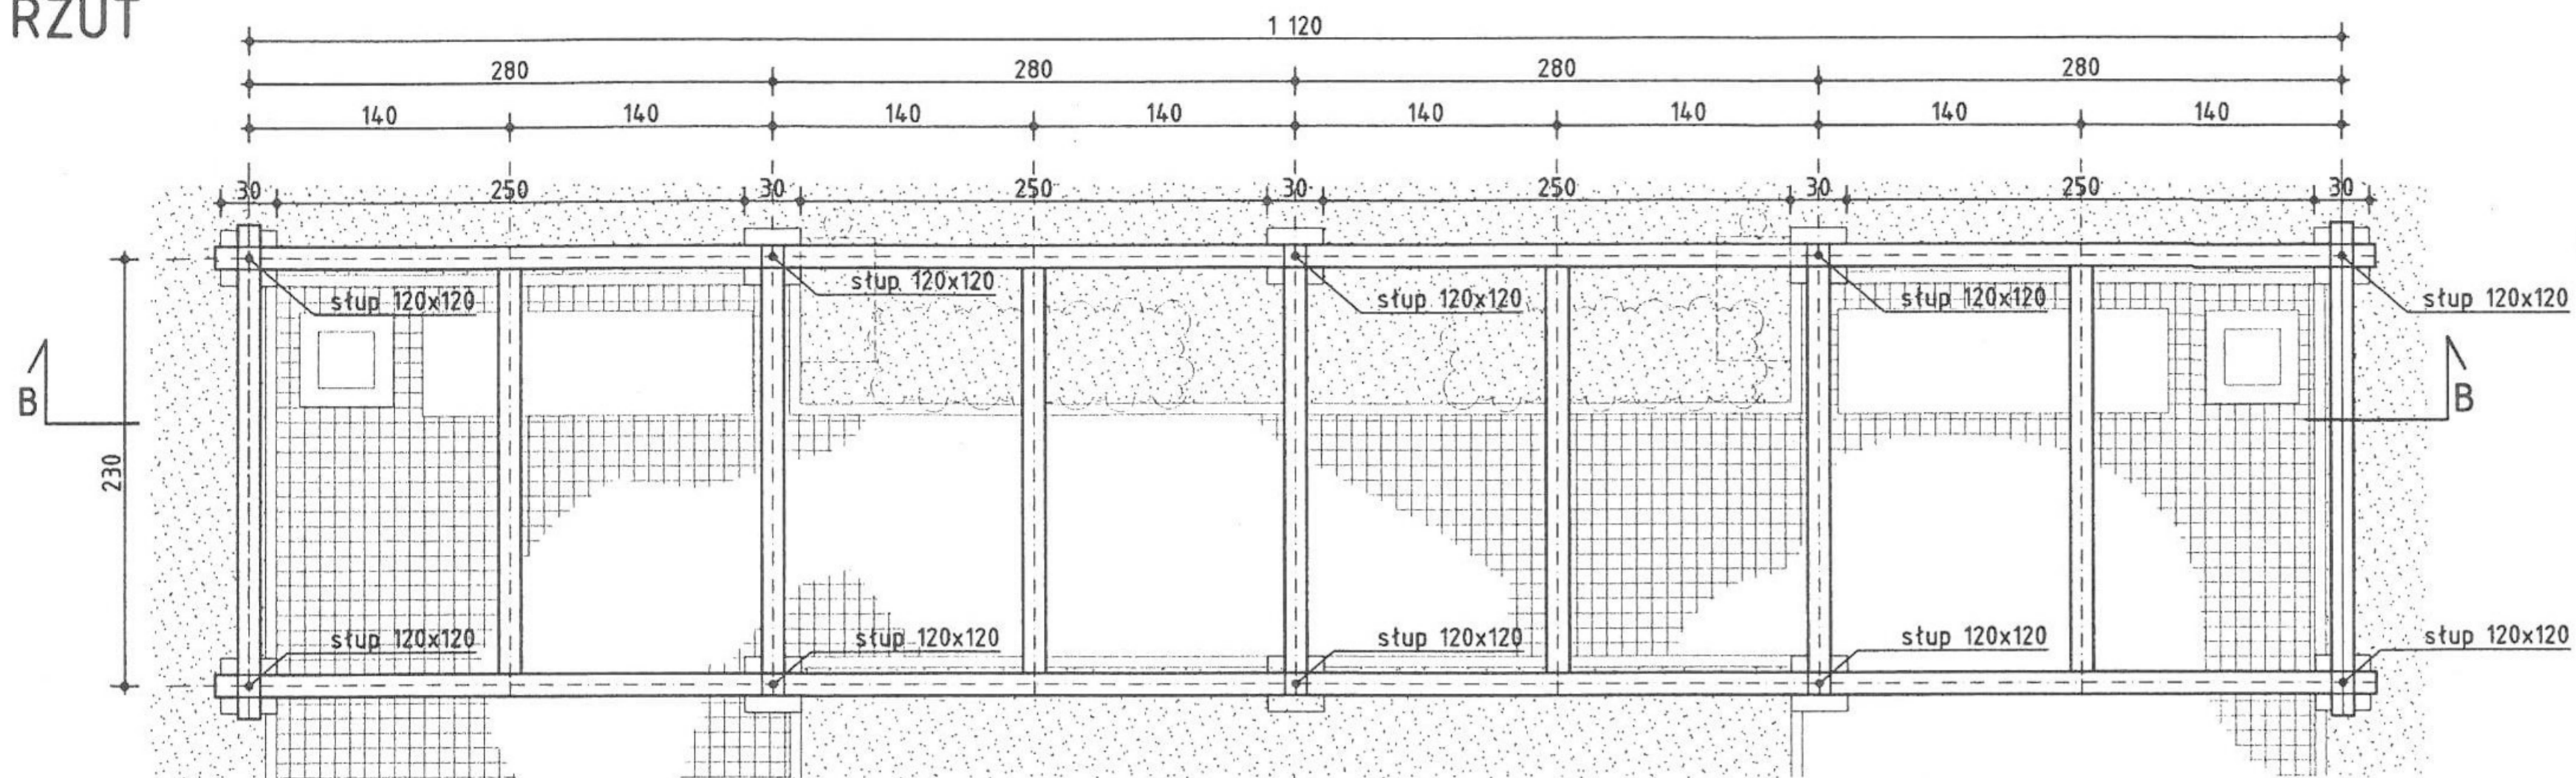


skala 1:50

PRZEKRÓJ B-B

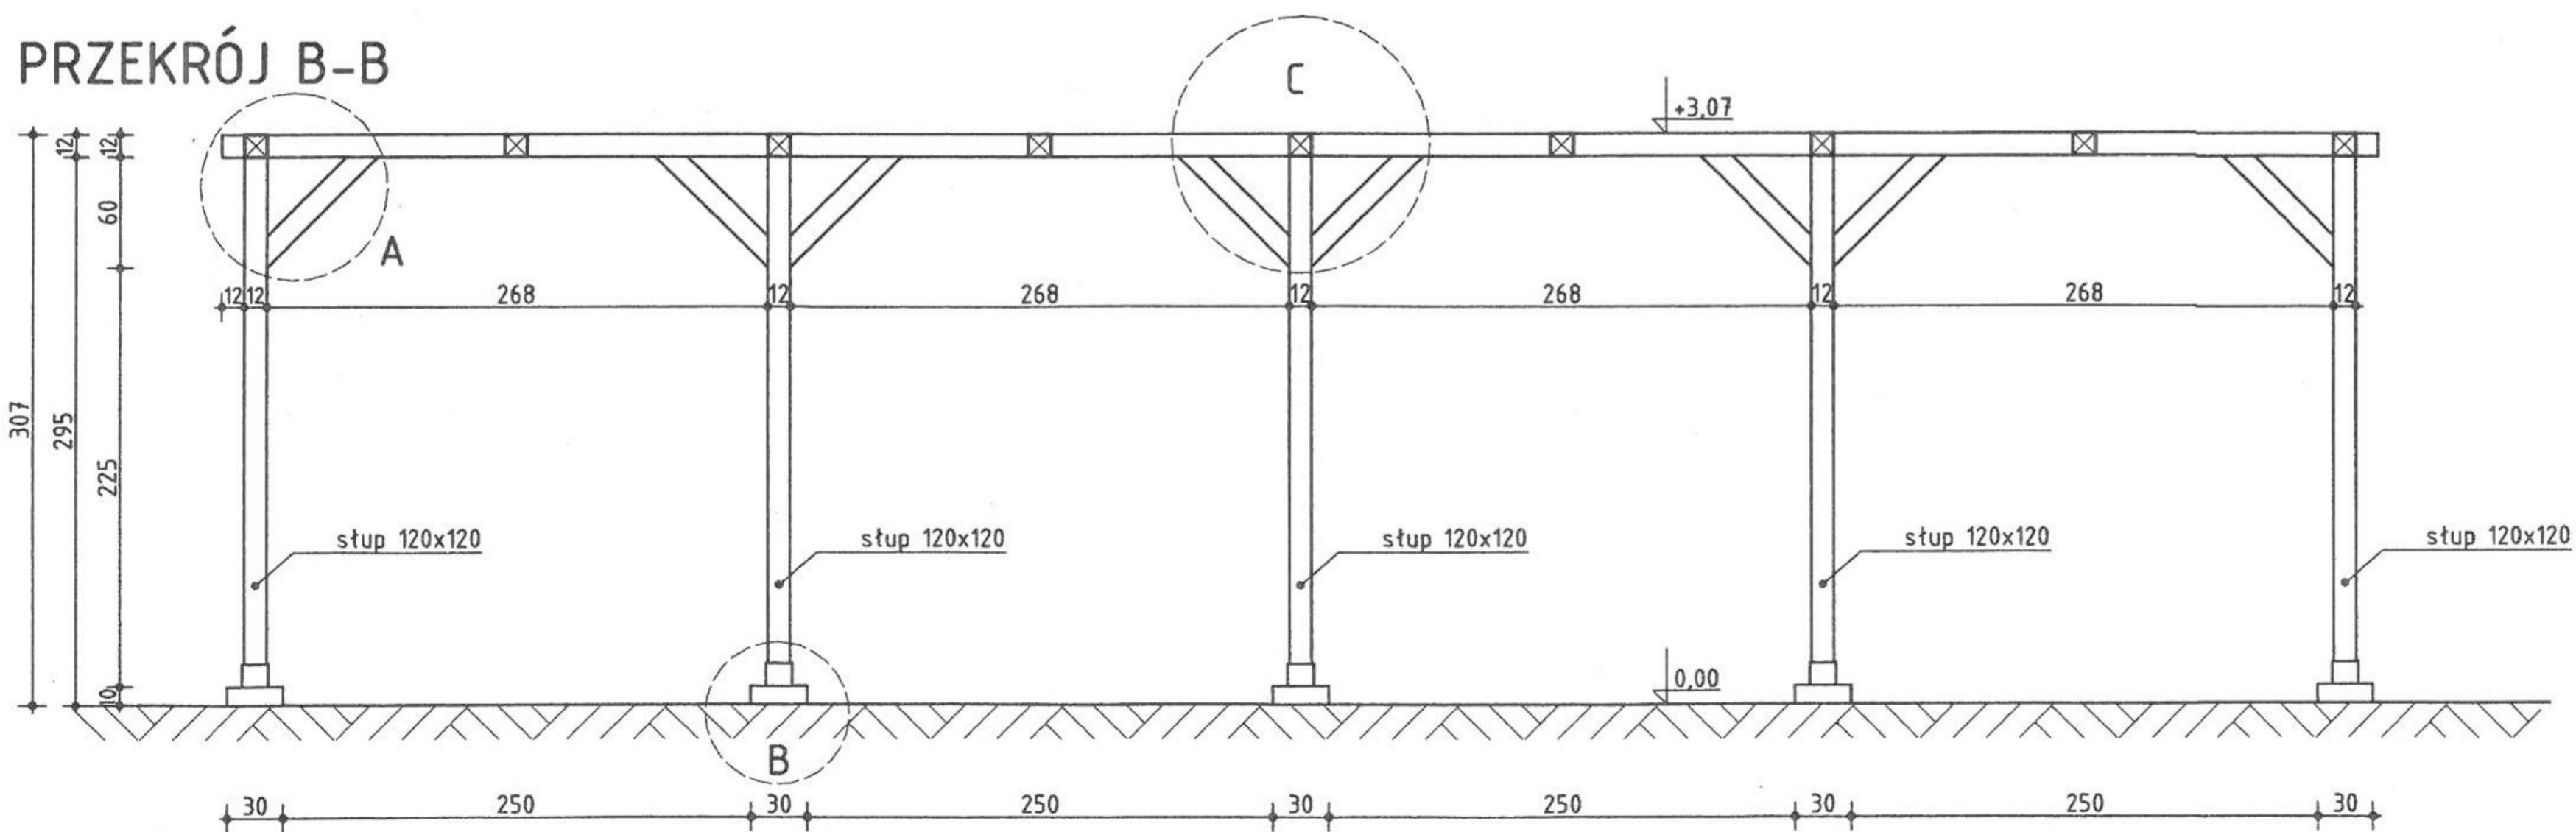


skala 1:50

A

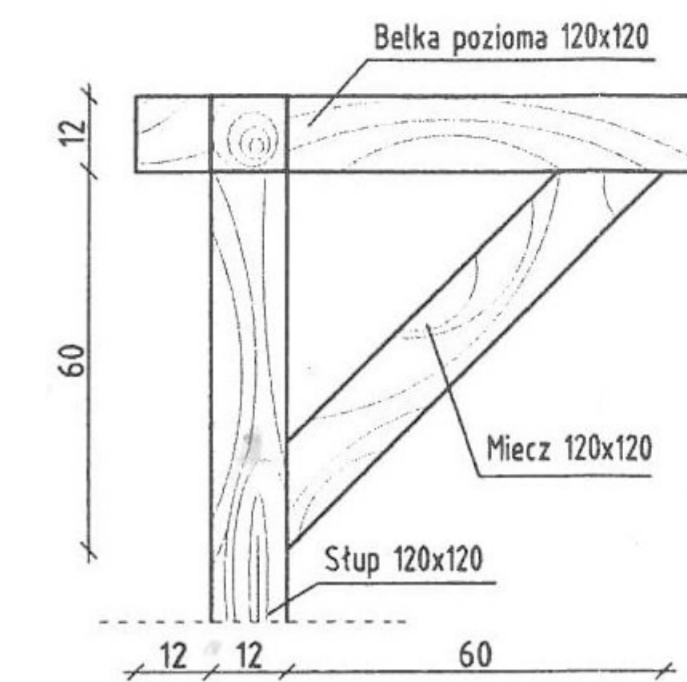


skala 1:20

B

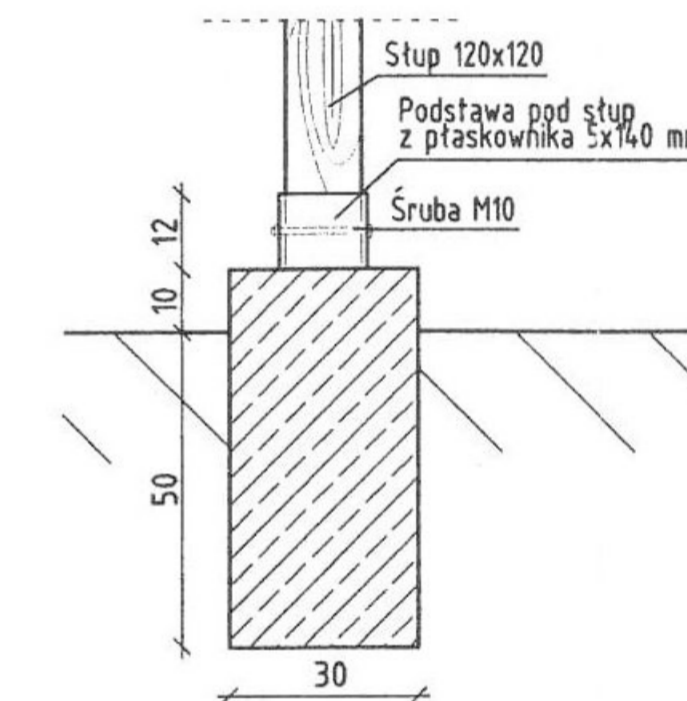

skala 1:20

C

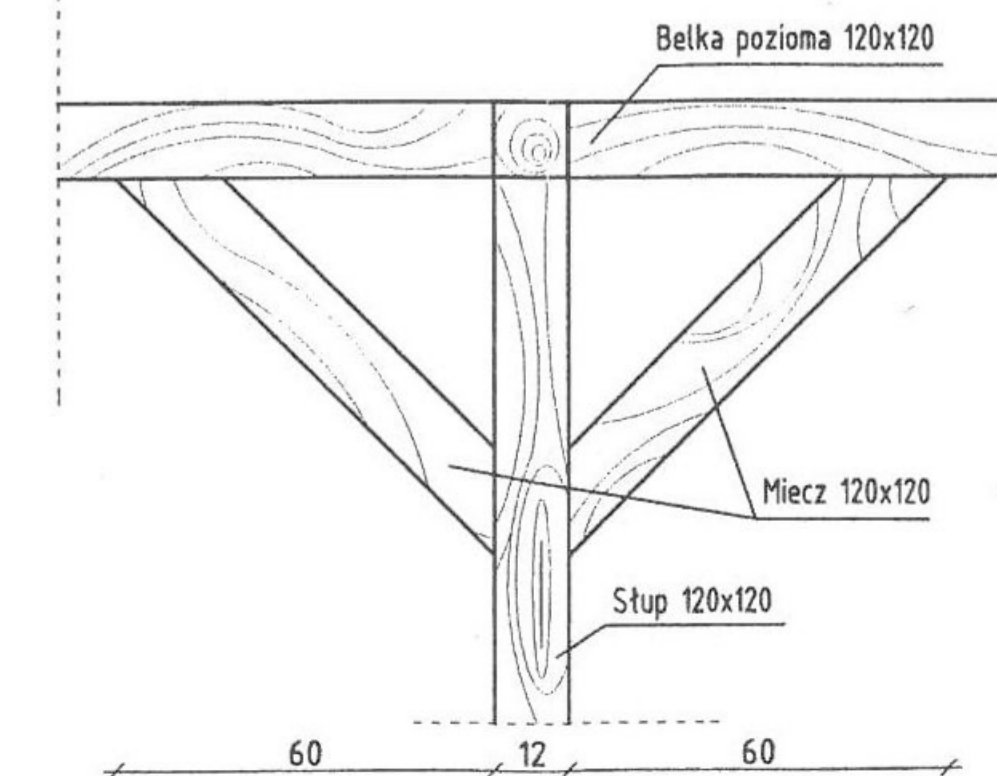

skala 1:20