


PLAN SYTUACYJNY

S1:500

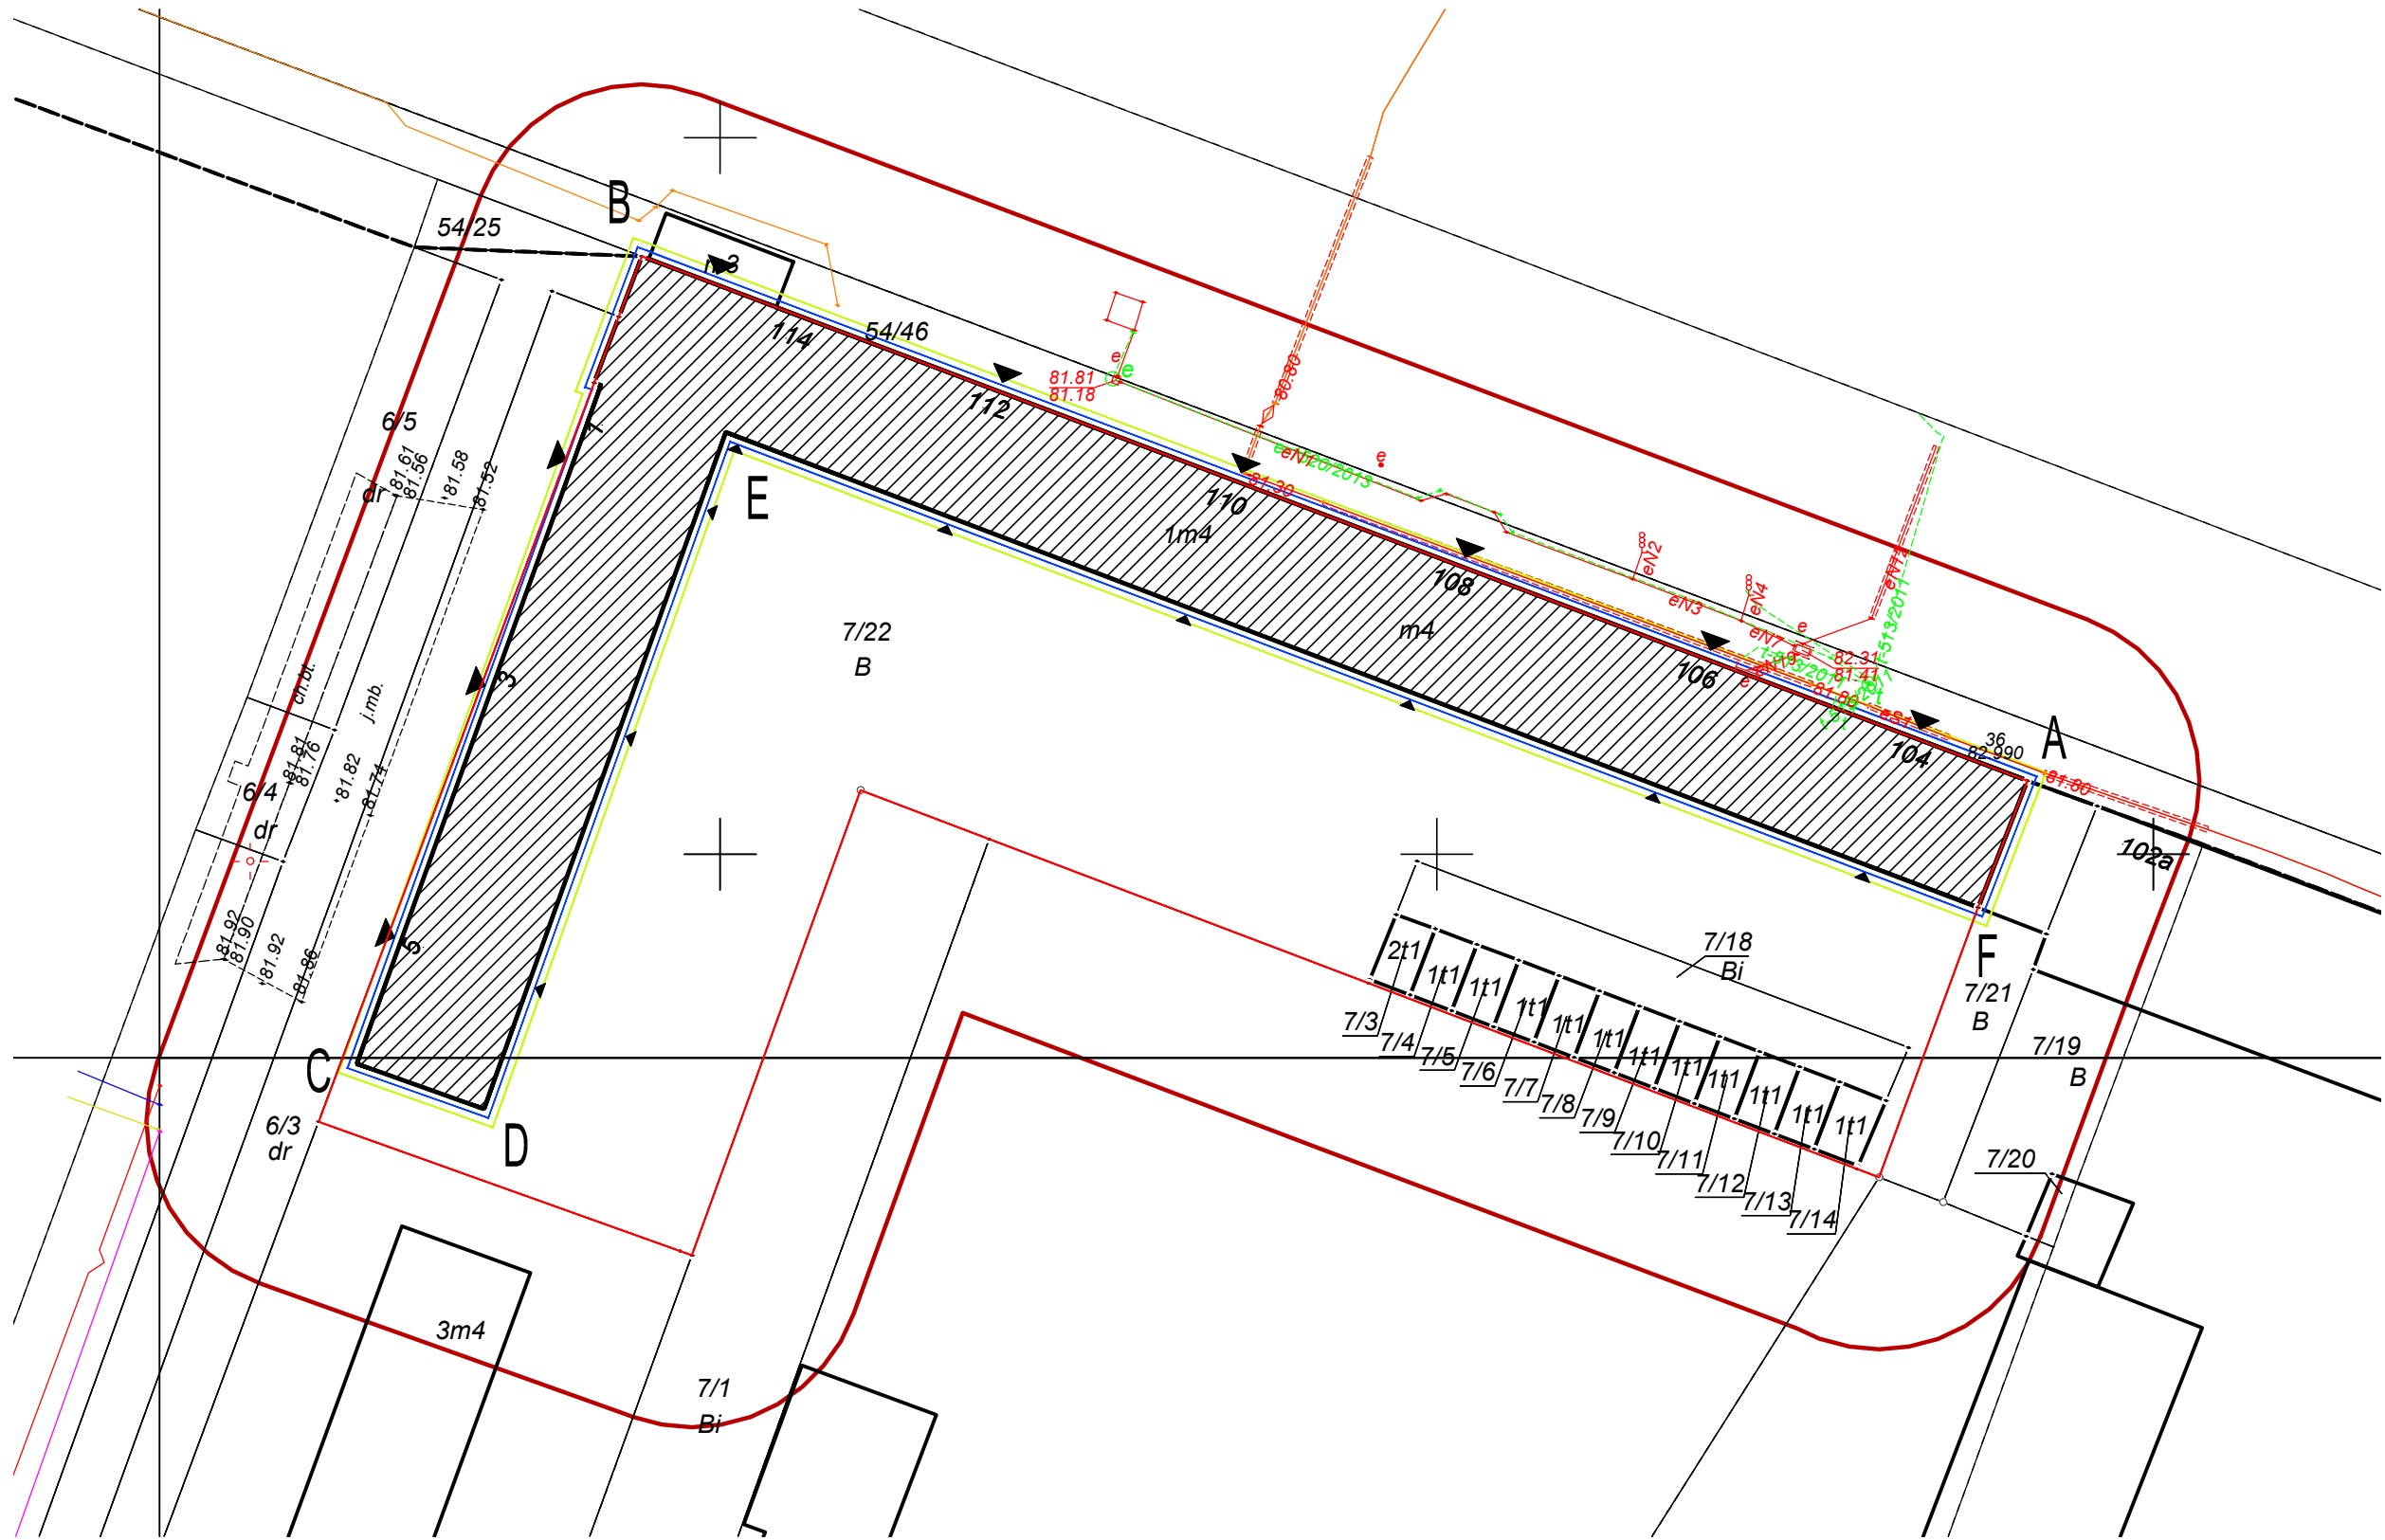

LEGENDA	
Docieplany budynek	
Granica działki	
Wejścia do budynku	
Ocieplenie ścian fundamentowych	
Ocieplenie ścian zewnętrznych	

Jednostka projektowa: Przedsiębiorstwo Handlowo Usługowe "Archipro" Paulina Kraszewska, ul. Książęca 7, 66-470 Kostrzyn nad Odrą			
Nazwa i adres inwestora: Wspólnota Mieszkańców Właścicieli Nieruchomości ul. Dąbrowskiego 104-114 / Długosza 1-5, 60-838 Poznań		Nazwa i adres inwestycji: Termomodernizacja budynku mieszkalnego wielorodzinnego ul. Dąbrowskiego 104-114 / Długosza 1-5, 60-838 Poznań	
Funkcja	Nazwisko	Upewnienia	Podpis
Projektant	mgr inż. Ł. Kraszewski	WKP/0052/POOK/10	
Projektant	mgr inż. arch. P. Borkowski	47/WPOKK/2013	
Opracował	mgr inż. arch. W. Krzywda		
Nazwa rysunku: Plan sytuacyjny		Data: 12.2015	
Etap projektu: DOKUMENTACJA BUDOWLANO-WYKONAWCZA	Nr rysunku: PS-1-01	Nr strony: 18	Skala: 1 : 500