

ZAPYTANIE OFERTOWE

Nieruchomość	Budynek mieszkalny wielorodzinny
Adres	ul. Dąbrowskiego 88, 60-576 Poznań
Data	13.06.2017r
Temat	Naprawa kanalizacji, nawierzchni podwórza oraz przejazdu
Numer oferty	D88/02/2017

Szanowni Państwo,

Wspólnota Mieszkaniowa Właścicieli Nieruchomości ul. Dąbrowskiego 88 w Poznaniu (Zamawiający) zwraca się z prośbą o przedstawienie oferty cenowej na naprawę kanalizacji sanitarnej wraz z naprawą nawierzchni podwórza i przejazdu z uwzględnieniem poniższego zakresu prac:

1. Zabezpieczenie terenu,
2. Usunięcie istniejącej nawierzchni podwórza oraz przejazdu wraz z warstwami podłoża,
3. Rozebranie istniejącej sieci kanalizacji sanitarnej,
4. Wymiana sieci kanalizacji sanitarnej (studzienki i rury),
5. Wykonanie warstw podbudowy pod nową nawierzchnię podwórza i przejazdu z podsypki cementowo - piaskowa (1:4) gr. 5 cm + tłuczeń gr. 15 cm,
6. Wykonanie nawierzchni podwórza i przejazdu z zastosowaniem kostki brukowej gr. 8 cm,
7. Wykonanie spadków i odprowadzenia wody opadowej,
8. Zamontowanie odpływów wraz z wykonaniem prawidłowych spadków
9. Wywóz gruzu i odpadów,
10. Usunięcie zabezpieczeń,
11. Wykonanie inwentaryzacji powykonawczej sieci kanalizacji sanitarnej.

Termin przesyłania ofert: do 10.07.2017 r.

Uwaga:

1. Proszę podać koszt robocizny, sprzętu oraz materiału niezbędnego do wykonania wyżej wymienionych prac.
2. Zakres prac oraz powierzchnię należy bezwzględnie sprawdzić na miejscu.
3. Oferta musi zawierać informacje:
 - powierzchnia nawierzchni
 - ilość mb kanalizacji sanitarnej do wymiany
 - jaki będzie okres gwarancji
 - potwierdzenie, że okres ważności oferty wynosi min. 6 miesięcy

Oferty prosimy kierować :

- drogą mailową: inspektor działu technicznego: malgorzata.filipiak@palatyn.pl lub dawid.dudzik@palatyn.pl
- osobiście w siedzibie firmy: PALATYN Zarządzanie Nieruchomościami Sp. z o. o.

Miejsce realizacji zamówienia: ul. Dąbrowskiego 88 w Poznaniu,

W razie jakichkolwiek pytań lub uzgodnień oraz w celu ustalenia spotkania na terenie nieruchomości prosimy o kontakt telefoniczny lub mailowy z inspektorem działu technicznego:


Dawid Dudzik
tel. 513 038 034
dawid.dudzik@palatyn.pl


BUDYNEK
OBJĘTY OPRACOWANIEM



ELEWACJE Z PROJEKTOWANYM OCIEPLENIEM
elewacja frontowa nie podlega
termomodernizacji

NAZWA INWESTYCJI: Projekt termomodernizacji budynku mieszkalno-usługowego przy ul. Dąbrowskiego 88 w Poznaniu.	
ADRES INWESTYCJI/ LOKALIZACJA: OSIEDLE: MIASTKO DZIAŁKA NR 15, ABR. 15 OBIEKT: ŻCZCE UL. DĄBROWSKIEGO 88 W POZNANIU	INWESTOR: MIASTKO MIEJSCOWOŚĆ: MIASTKO SIEDZIBA W PODMIARU UL. SZCZEPANOWSKIEGO 11 KOD POCZTOWY: 61-100 POZNAN
ARCHITEKTURA	
NAZWA PRZEMYSŁU: A. OŚ. PLAN STACJONARY	SKALA: 1:500
DATA: 07.06.2015 r.	
PROJEKTANT: mgr inż. arch. Joanna Zielińska NR UPRAWNIENI: 67/WPOK/Up68/2011	SPRAWDZAJĄCY: mgr inż. arch. Krzysztof Babicko NR UPRAWNIENI: 67/WPOK/Up68/2011
OPRACOWUJĄCY: mgr inż. arch. Paulina Nowicka-Rydyca	NR RYSUNKU:
ETAP:	NR RYSUNKU:

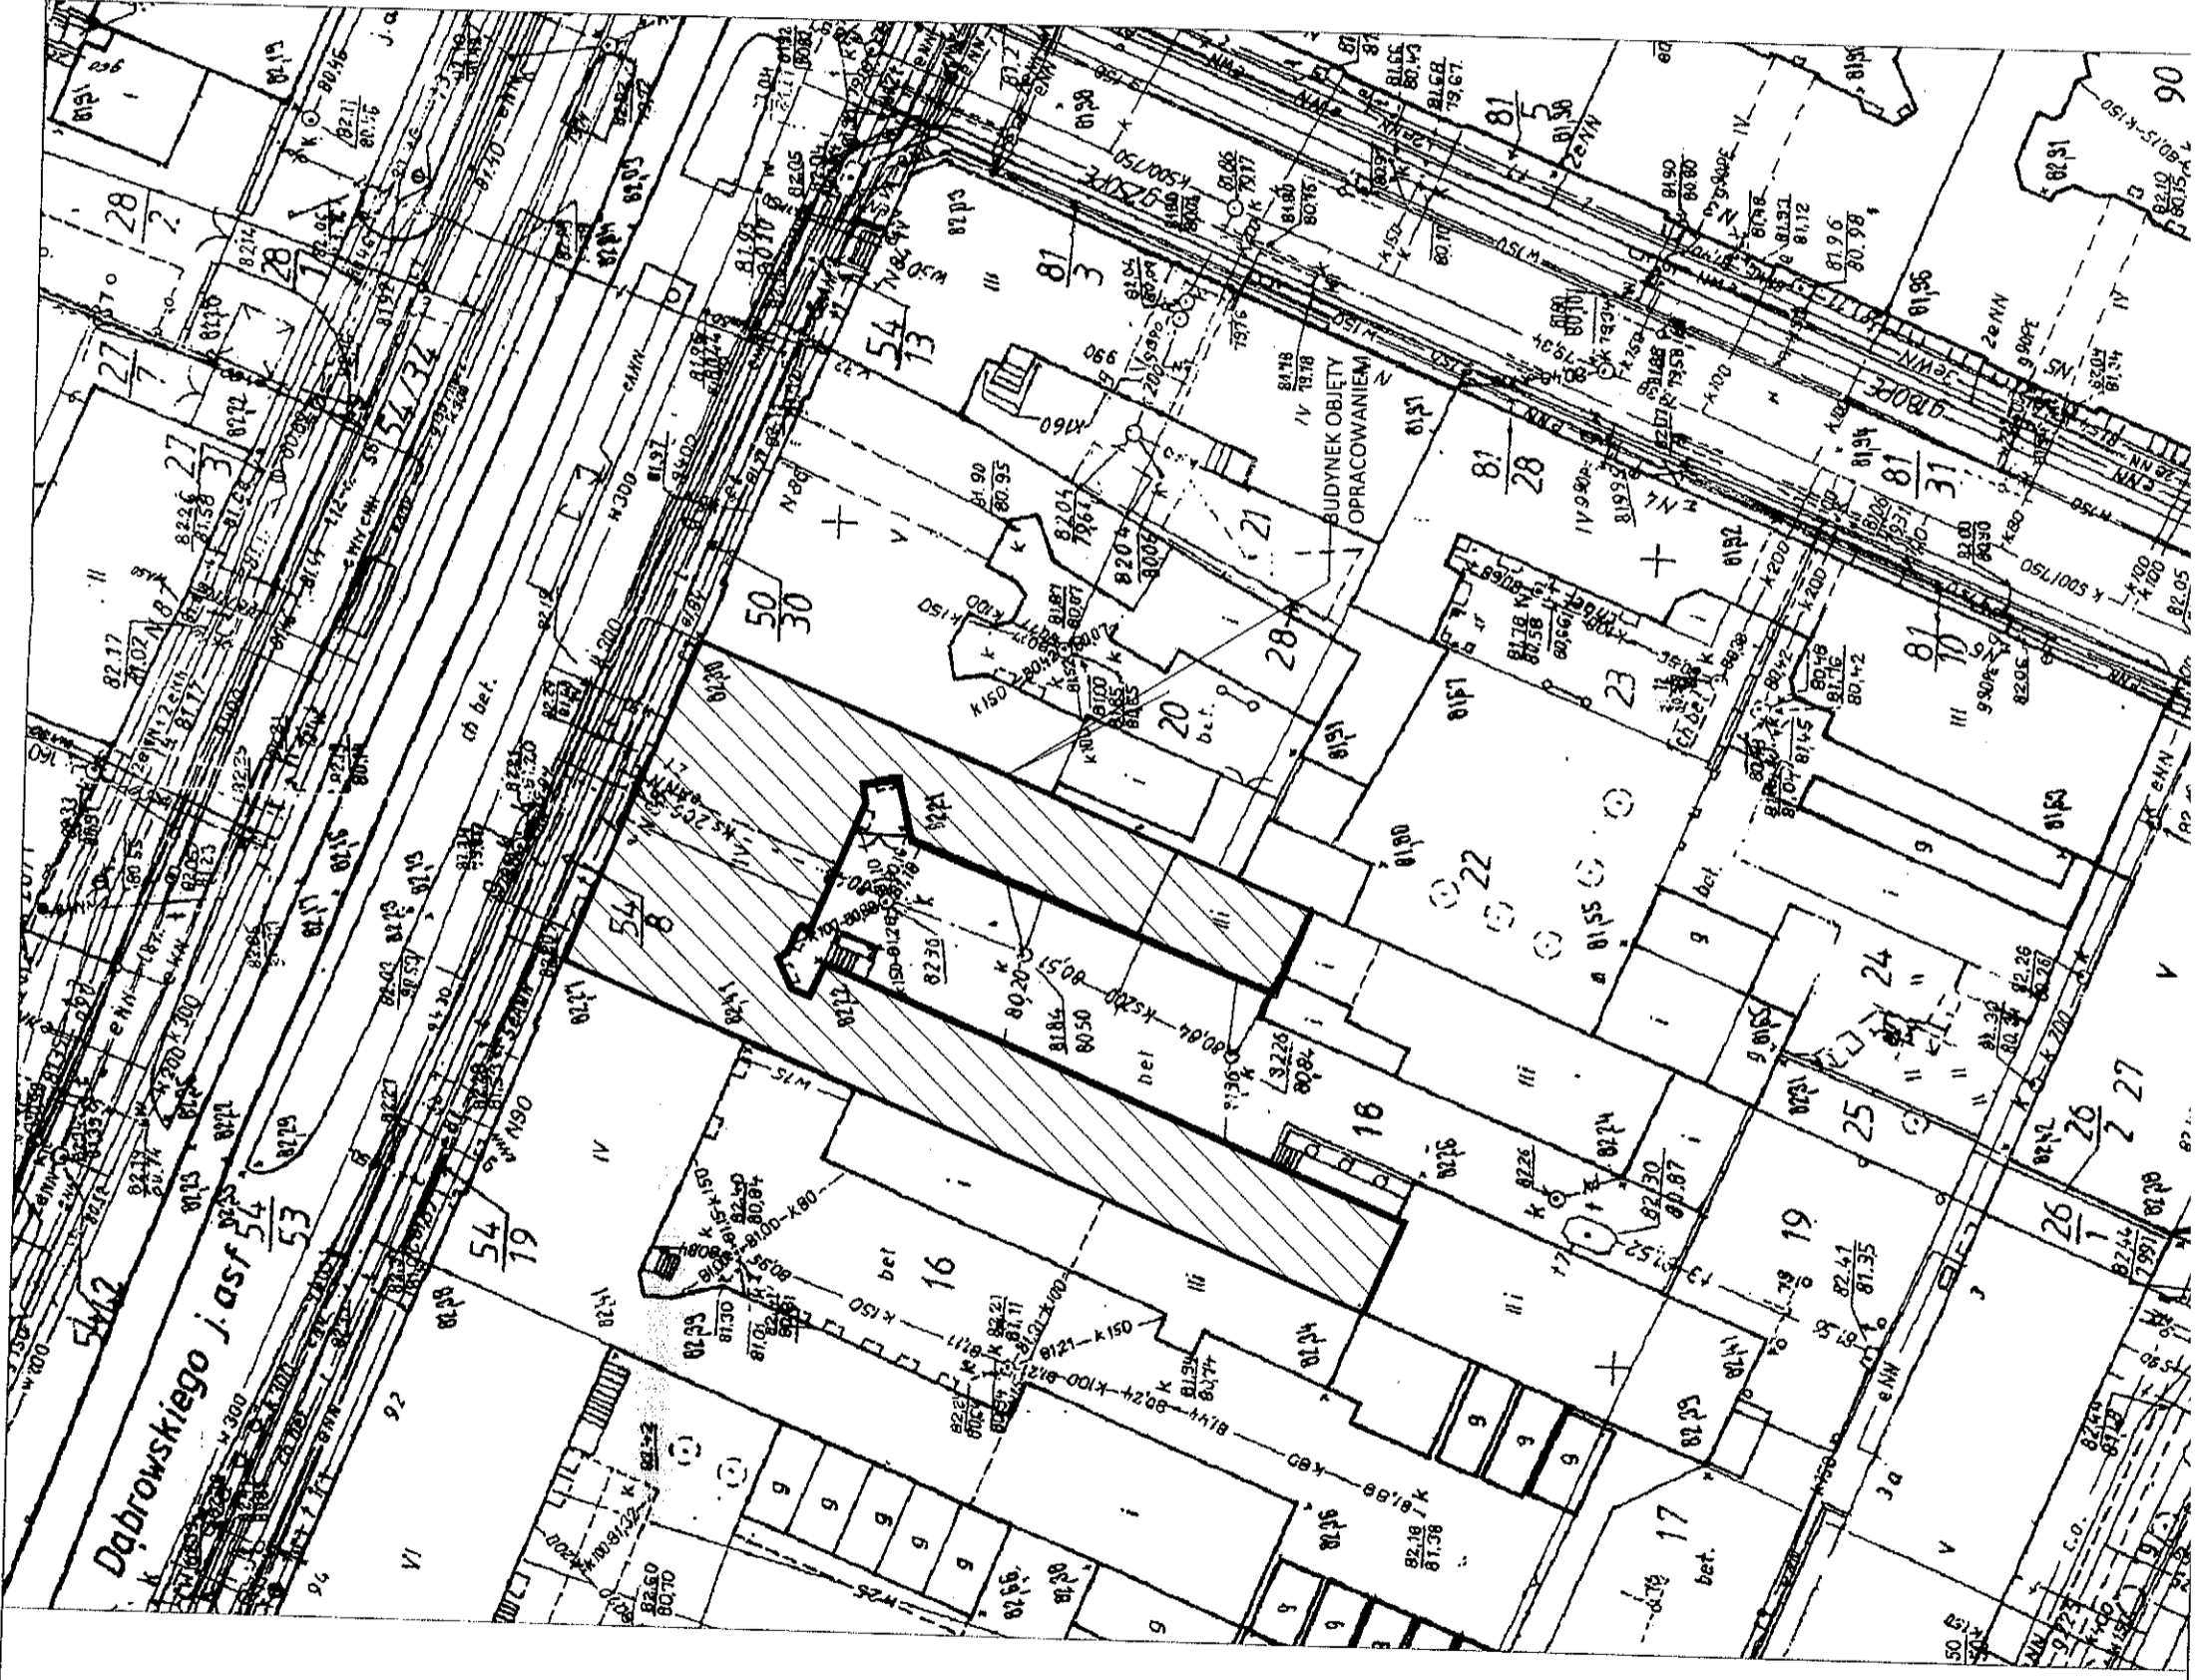

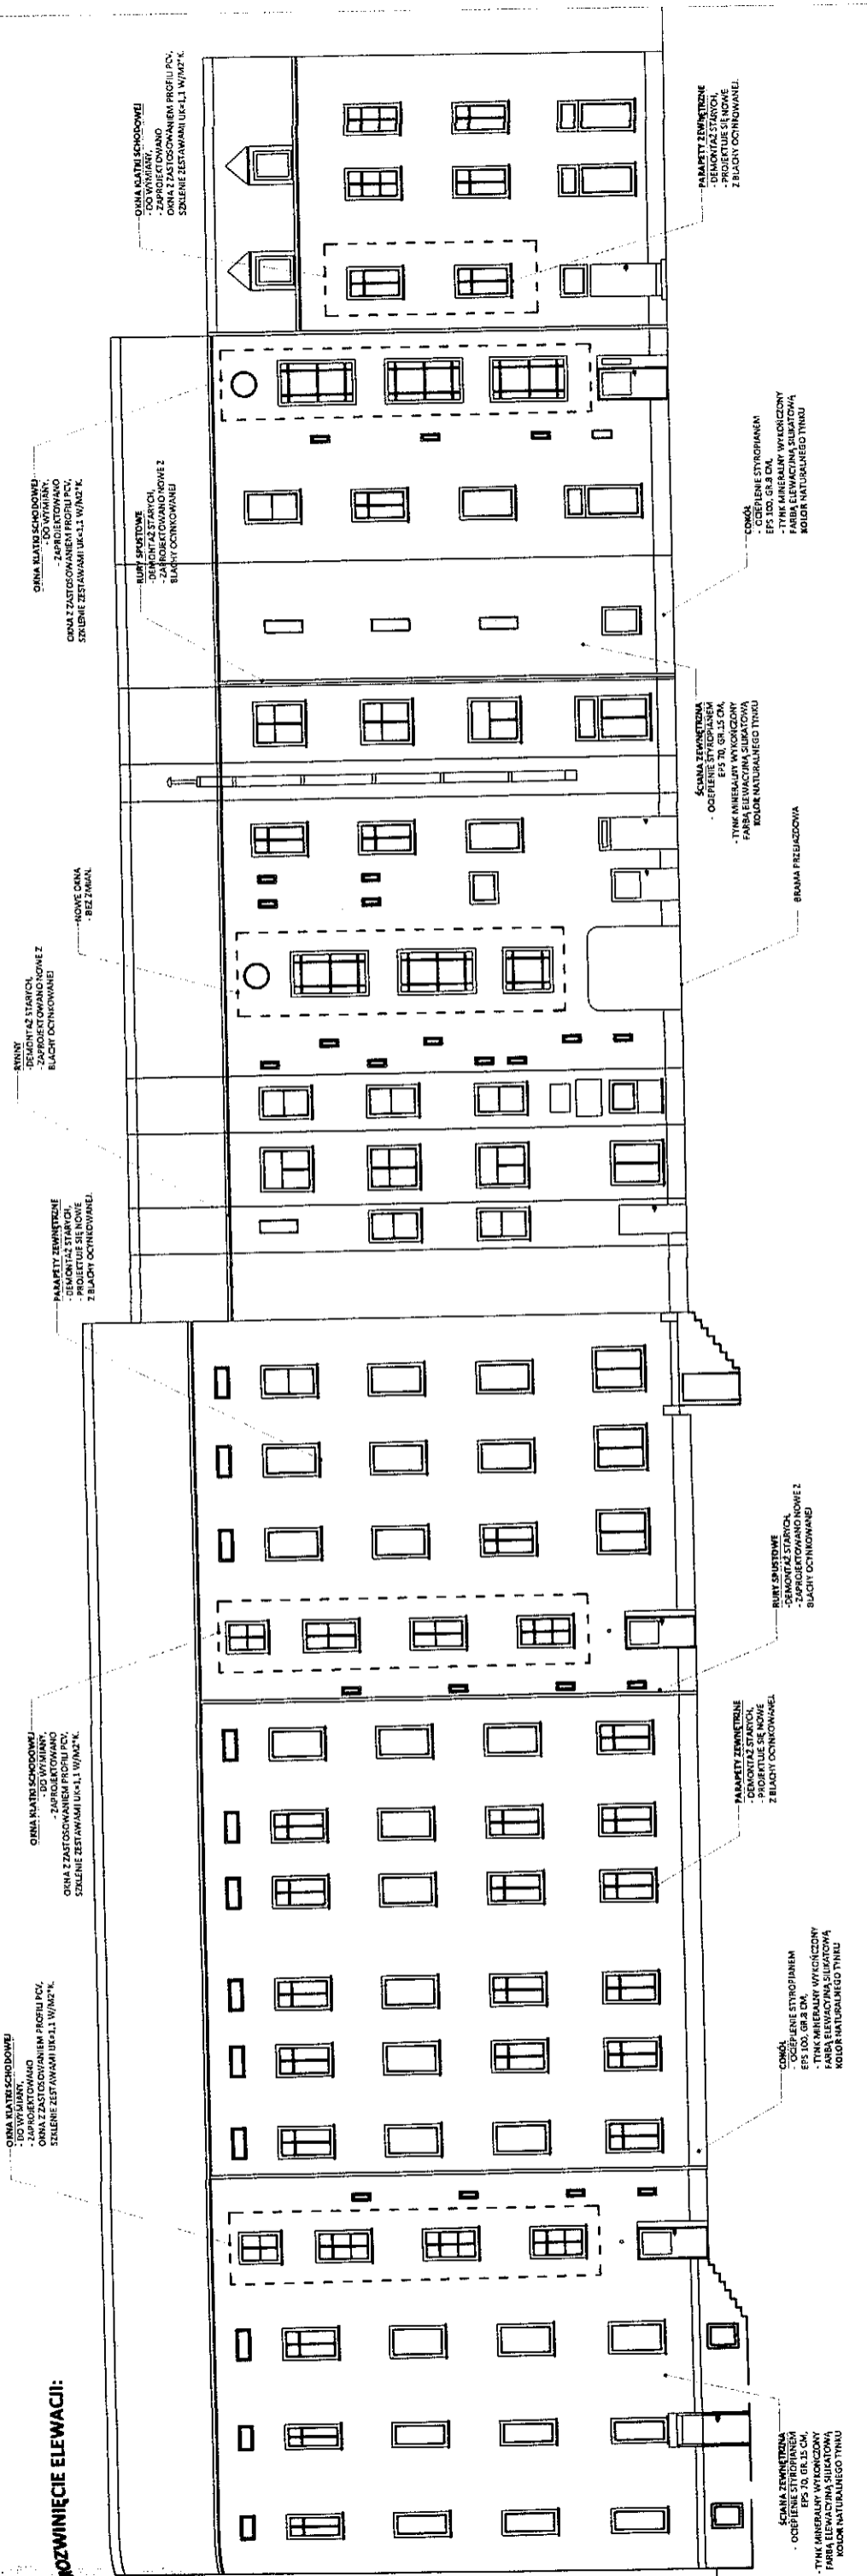

ROZWIINIĘCIE ELEWACJI:

OKNA KLASYCZNOŚCOWE
- DO WYMIARY
- ZAPROJEKTOWANO
OKNA Z ZASTOSOWANIEM PROFILU PCV
SZEROKI ZESTAWIANI UKŁ. 1.1. WYMIARY

OKNA KLASYCZNOŚCOWE
- DO WYMIARY
- ZAPROJEKTOWANO
OKNA Z ZASTOSOWANIEM PROFILU PCV
SZEROKI ZESTAWIANI UKŁ. 1.1. WYMIARY

PARAPETY ZEWNĘTRZNE
- DEMONTAŻ STARYCH
- MONTAŻ STARYCH
Z BIAŁYCH OCYNKOWANEJ

BRWYNY
- DEMONTAŻ STARYCH
- ZAPROJEKTOWANO
BLACHY OCYNKOWANEJ

PROJEKTOWANO
- ZAPROJEKTOWANO
OKNA Z ZASTOSOWANIEM PROFILU PCV
SZEROKI ZESTAWIANI UKŁ. 1.1. WYMIARY

OKNA KLASYCZNOŚCOWE
- DO WYMIARY
- ZAPROJEKTOWANO
OKNA Z ZASTOSOWANIEM PROFILU PCV
SZEROKI ZESTAWIANI UKŁ. 1.1. WYMIARY

BLACHY OCYNKOWANE
- ZAPROJEKTOWANO
OKNA Z ZASTOSOWANIEM PROFILU PCV
SZEROKI ZESTAWIANI UKŁ. 1.1. WYMIARY

CENNA
- OCIEPLENIE STYROPIANEM
EPS 100, 5x8 CM
- TYNK MIERZAŁNY WYKOńczony
FARBĄ ELEWACYJNA SŁUKATOWA
KOLOR NATURALNEGO TYNKU

ŚCIANA ZEWNĘTRZNA
- OCIEPLENIE STYROPIANEM
EPS 70, 8x15 CM
- TYNK MIERZAŁNY WYKOńczony
FARBĄ ELEWACYJNA SŁUKATOWA
KOLOR NATURALNEGO TYNKU

BRWYNY
- DEMONTAŻ STARYCH
- ZAPROJEKTOWANO
BLACHY OCYNKOWANEJ

PARAPETY ZEWNĘTRZNE
- DEMONTAŻ STARYCH
- MONTAŻ STARYCH
Z BIAŁYCH OCYNKOWANEJ

CENNA
- OCIEPLENIE STYROPIANEM
EPS 100, 5x8 CM
- TYNK MIERZAŁNY WYKOńczony
FARBĄ ELEWACYJNA SŁUKATOWA
KOLOR NATURALNEGO TYNKU

ŚCIANA ZEWNĘTRZNA
- OCIEPLENIE STYROPIANEM
EPS 70, 8x15 CM
- TYNK MIERZAŁNY WYKOńczony
FARBĄ ELEWACYJNA SŁUKATOWA
KOLOR NATURALNEGO TYNKU

ELEWACJE OBJĘTE OPRACOWANIEM

<p>NAZWA INWESTYCJI: Projekt termomodernizacji budynku mieszkalno-usługowego przy ul. Dąbrowskiego 88 w Poznaniu.</p>	
<p>ADRES INWESTYCJI/ LOKALIZACJA: MIASTKO MIEJSCOWOŚĆ SR. Z.G.O. Z JEDYBA W POZNANIU UL. DĄBROWSKIEGO 88 DZIAŁKA NR 18, AUK. 15 OBIEKT JEZYCE UL. DĄBROWSKIEGO 88 W POZNANIU</p>	<p>INWESTOR: MIASTKO MIEJSCOWOŚĆ SR. Z.G.O. Z JEDYBA W POZNANIU UL. DĄBROWSKIEGO 88 DZIAŁKA NR 18, AUK. 15 OBIEKT JEZYCE UL. DĄBROWSKIEGO 88 W POZNANIU</p>
<p align="center">ARCHITEKTURA</p>	
<p>NAZWA RYSUNKU: A_02 - ELEWACJE</p>	<p>SKALA: 1:200</p>
<p>DATA: 07.06.2015 r.</p>	
<p>PROJEKTANT: mgr inż. arch. Joanna Zehliśka NR UPRAWNIENI: WP-QJA/DKX/UpB/4/2011</p>	<p>OPRAWIENIAUJĄCY: mgr inż. arch. Krzysztof Fabicki NR UPRAWNIENI: 67/WPOK/UpB/4/2011</p>
<p>OPRAWIENIAUJĄCY: mgr inż. arch. Paulina Nowicka-Różycka</p>	<p>ETAP: PROJEKT BUDOWLANY</p>
	<p align="right">02</p>

