










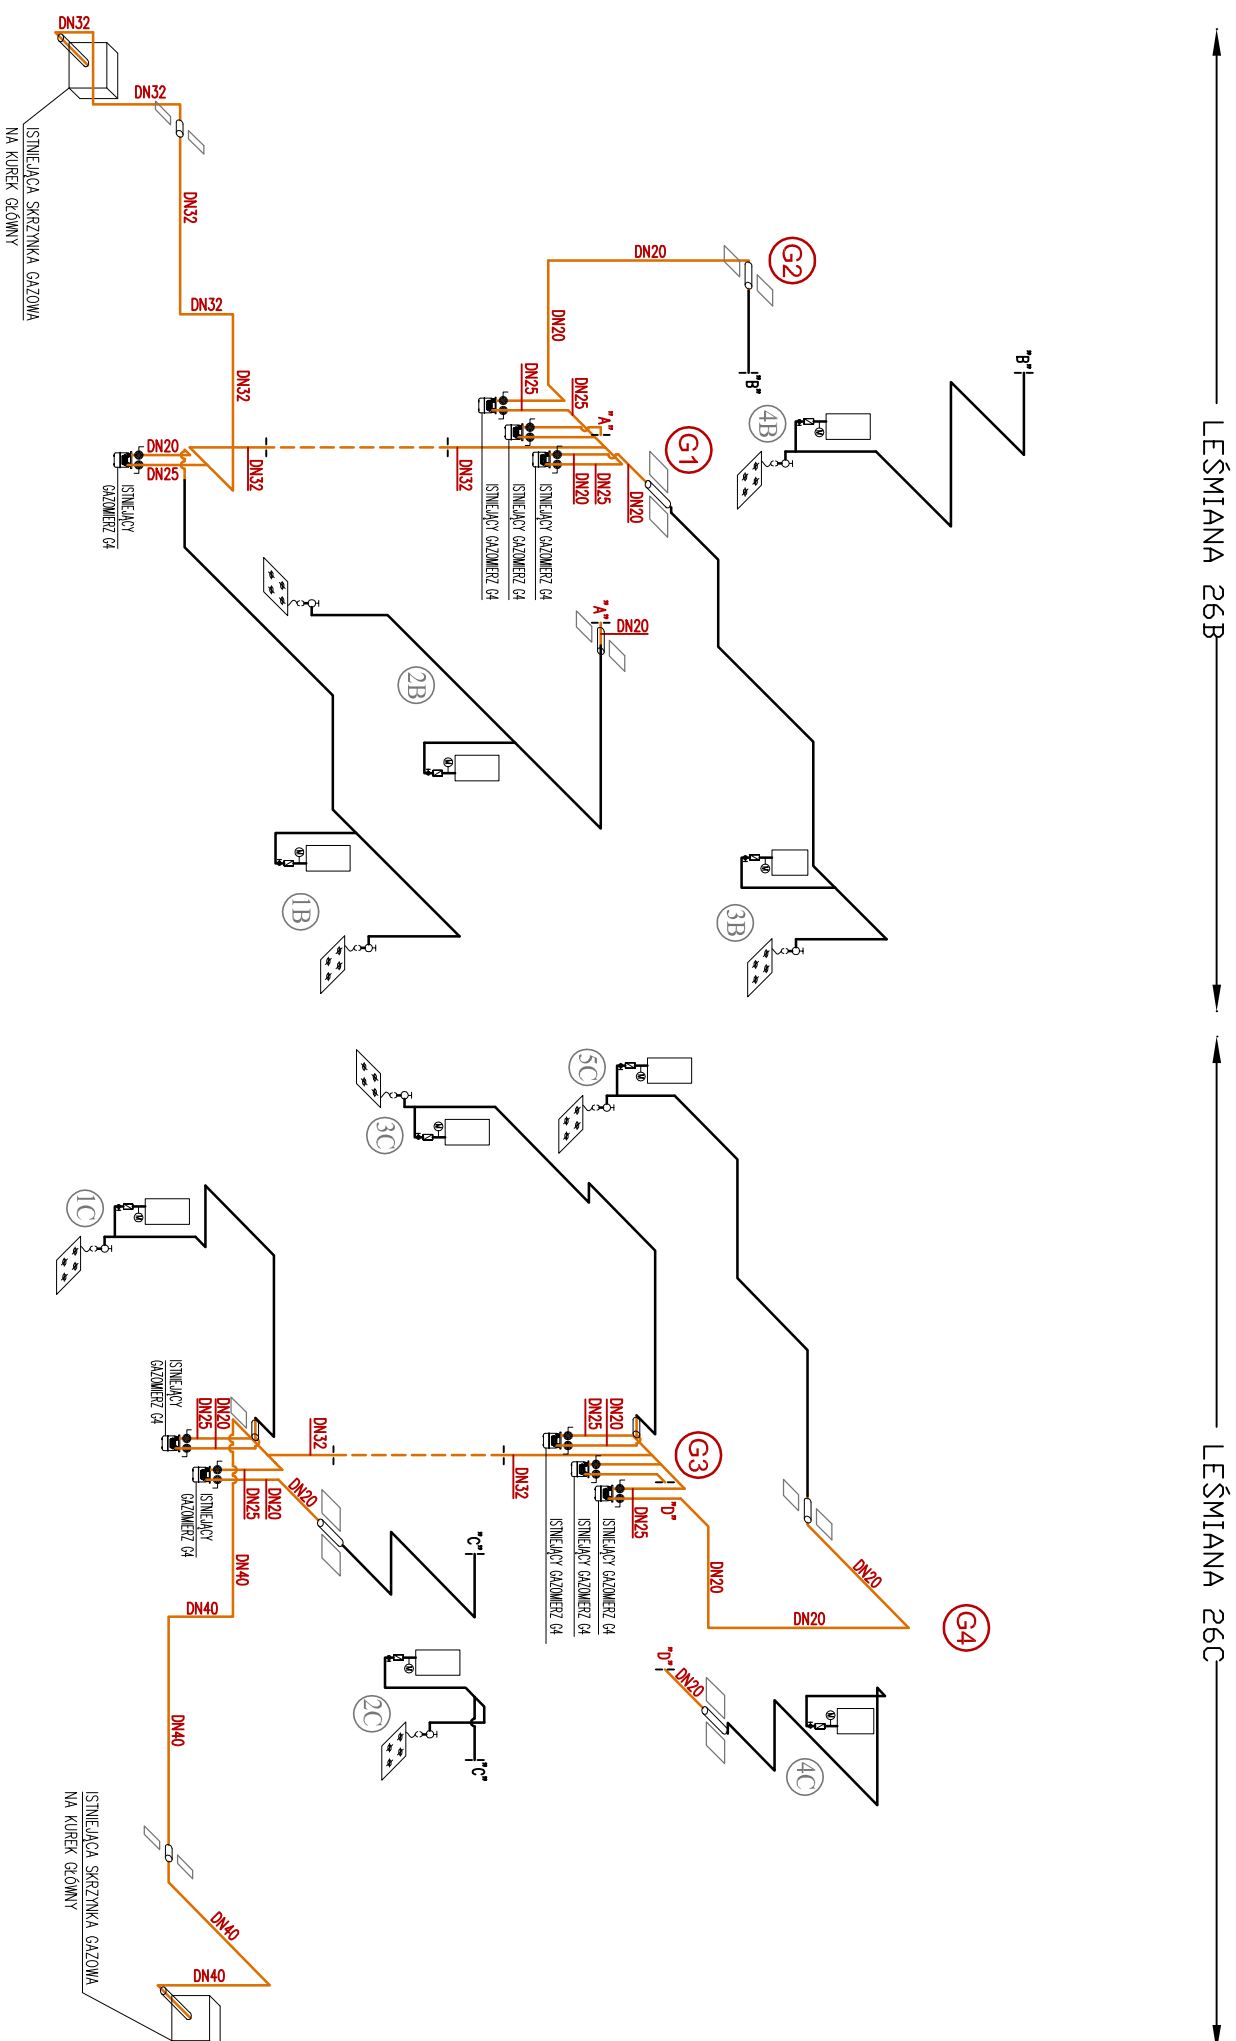

AKSONOMETRIA INSTALACJI GAZOWEJ

LEGENDA:

-  ISTNIEJĄCA KUCHENKA GAZOWA CZTEROPALNIKOWA
-  ISTNIEJĄCY KOCIOŁ GAZOWY DWUFUNKCYJNY, KONDENSACYJNY Z ZAMKNIĘTĄ KOMORĄ SPALANIA



LEGENDA:

-  PROJEKTOWANA INSTALACJA GAZOWA – RURA STALOWA CZARNA BEZ SZWU
-  ISTNIEJĄCA INSTALACJA GAZOWA – RURA MIĘDZIANA
-  OZNACZENIE WYMIARU PROJEKTOWANEGO RUROCIĄGU
-  OZNACZENIE PROJEKTOWANEGO PIONU GAZU
-  ISTNIEJĄCY ZAWÓR ODCINAJĄCY DO GAZU
-  ISTNIEJĄCY FILTR DO GAZU
-  ISTNIEJĄCE SZYBKOZŁĄCZE GAZOWE, DN15
-  OZNACZENIE NUMERU MIESZKANIA

UWAGI:

1. WSZYSTKIE PRZEJŚCIA PRZEZ ŚCIANY I SUFITY W INDYWIDUALNYCH PRZEPUSTACH Z RUR STALOWYCH (PRZEPUST POMIENIE WYSTAWIĆ 3 CM PO KAŻDEJ STRONIE PRZEGRODY).
2. PROJEKTOWANĄ INSTALACJĘ GAZU WYKONAĆ W TECHNOLOGII SPALANIA GAZOWEGO.
3. WŁĄCZENIE PROJEKTOWANEJ INSTALACJI GAZOWEJ Z RURY STALOWEJ BEZ SZWU DO ISTNIEJĄCEJ INSTALACJI GAZOWEJ Z RURY MIĘDZIANEJ ZA POMOCĄ SPECJALNEJ KształtKI ADAPTACYJNEJ.

UWAGI DO PROJEKTU:

RYSUNKI I CZĘŚĆ OPISOWA SA CZĘŚCIAMI DOKUMENTACJI WZAJEMNIE UZUPELNIAJĄCMI SIĘ. WSZYSTKIE ELEMENTY UJĘTE W CZĘŚCI OPISOWEJ, A NIE POKAZANE NA RYSUNKACH ORAZ POKAZANE NA RYSUNKACH, A NIE UJĘTE W CZĘŚCI OPISOWEJ, MUSI BYĆ TRAKTOWANE, JAKBY BYŁY UJĘTE W OBU.

W PRZYPADKU WĄTPLIWOŚCI CO DO INTERPRETACJI NIEMIEJSZEJ DOKUMENTACJI, STWORZONEJ BEZDUŁ, POWINNI LUB NIEJASNOŚCI, ODBIENI PRZED ZRODZENIEM OŚWIADCZEŃ ZOBOWIĄZANY JEST ZGROSIĆ, W WĄTPLIWOŚCI INWESTYTOROM ORAZ PROJEKTANTOM W POSTACI ZAPYTANIA CELEM WYJAŚNIENIA.

DO ZAKRESU PRAC WYKONAWCY WCHODZIŁA PRÓBY, REGULACJA I URUCHOMIENIA URZĄDZEŃ I INSTALACJI WGB OBRAMIAJĄCYCH NORMY I PRZEPISY ORAZ ODDANIE ICH DO UŻYTKOWANIA LUB EKSPLOATACJI ZGODNIE Z OBRAMIAJĄCĄ PROCEDURĄ.

MARINSTAL

ADRES: LEŚMIANIEC 26B, 26C-35 OZORKOWO
 TEL.: +48 897 113 750
 E-MAIL: biuro@marinstal.pl
 REGON: 141778280

Tytuł: OPRACOWANIE MODERNIZACJA WEWNĘTRZNEJ INSTALACJI GAZOWEJ
 W BUDYNKU MIESZKALNYM WIELORODZINNYM
 W LUBONIU PRZY UL. LEŚMIANA 26B, 26C

ADRES INWESTYCJI: Lubon, ul. Leśmiana 26B, 26C, dz. nr 83/10, 83/11, gmina Lubon

INWESTOR: Wspólnota Mieszkaniowa Właścicielej nieruchomości
 ul. Leśmiana 26B, 26C w Luboniu

FAZA PROJEKTU: PROJEKT BUDOWLANY
 Tytuł projektu: AKSONOMETRIA WEWNĘTRZNEJ INSTALACJI GAZOWEJ
 PROJEKTANT: mgr inż. Marek Kozmarek upr. nr 100/2281/PMS/13 PDP/PS
 SPRAWDZAJĄCY: mgr inż. Tomasz Lemieński upr. nr 100/2548/PMS/16 PDP/PS
 DATA OPRACOWANIA: LIPIEC 2020 r. SKALA: 1:100