



UWAGA:

1. Na IV kondygnacji budynku spiąć przewód wody ciepłej z przewodem cyrkulacyjnym wg schematu

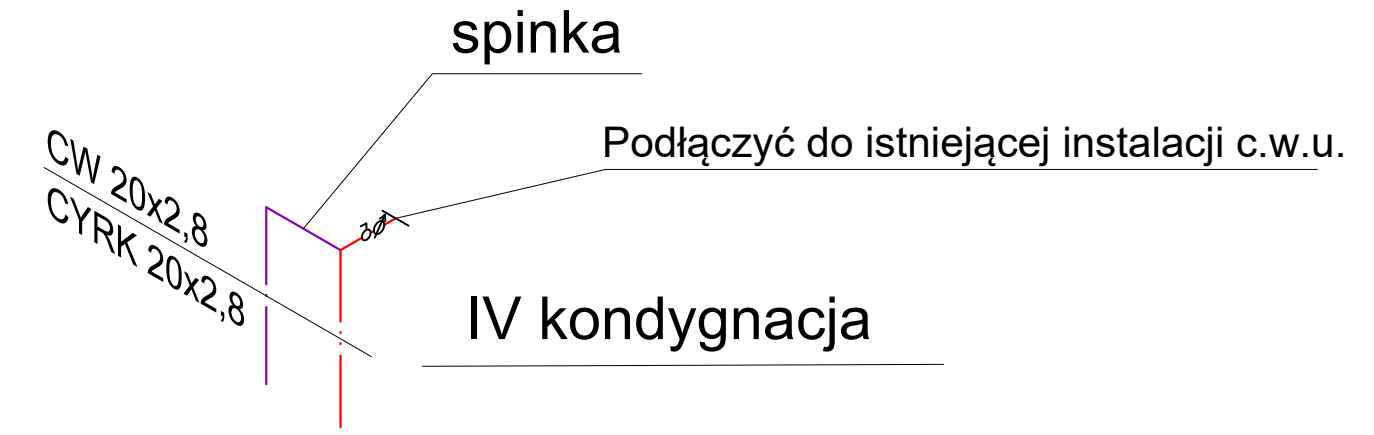

Legenda:

	woda zimna
	woda ciepła
	cyrkulacja
	zawór termostacyjny
	zawór odcinający
	pión instalacyjny
	punkt stały

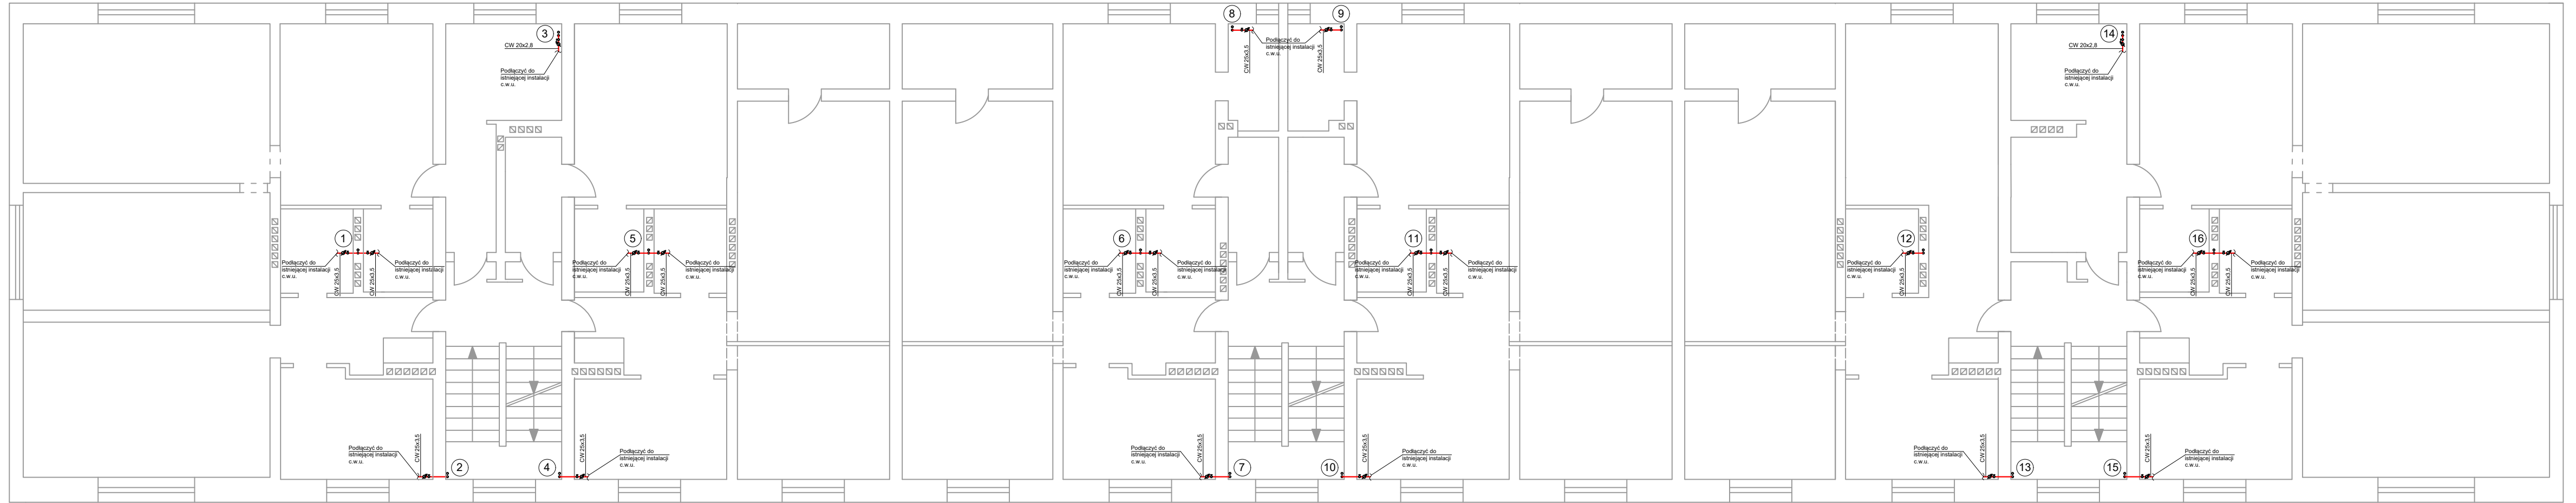

	IMIĘ I NAZWISKO	DATA	NR UPR.	PODPIS	BRANŻA	STADIUM
Projektował:	mgr inż. Romuald Sztukiewicz	11.2019	32/79/PW/2001		instalacyjna	P.W.
Opracował:	mgr inż. Jan Dziennik	11.2019				P.W.
Obiekt:	Budynek mieszkalny wielorodzinny ul.Rycerska 12-14-16 Poznań					Skala: 1:100
Rysunek:	Piętro I,II,III, IV					Nr rys. 3