


URZĄDZENIA DOSTARCZA I MONTUJE VEOLIA

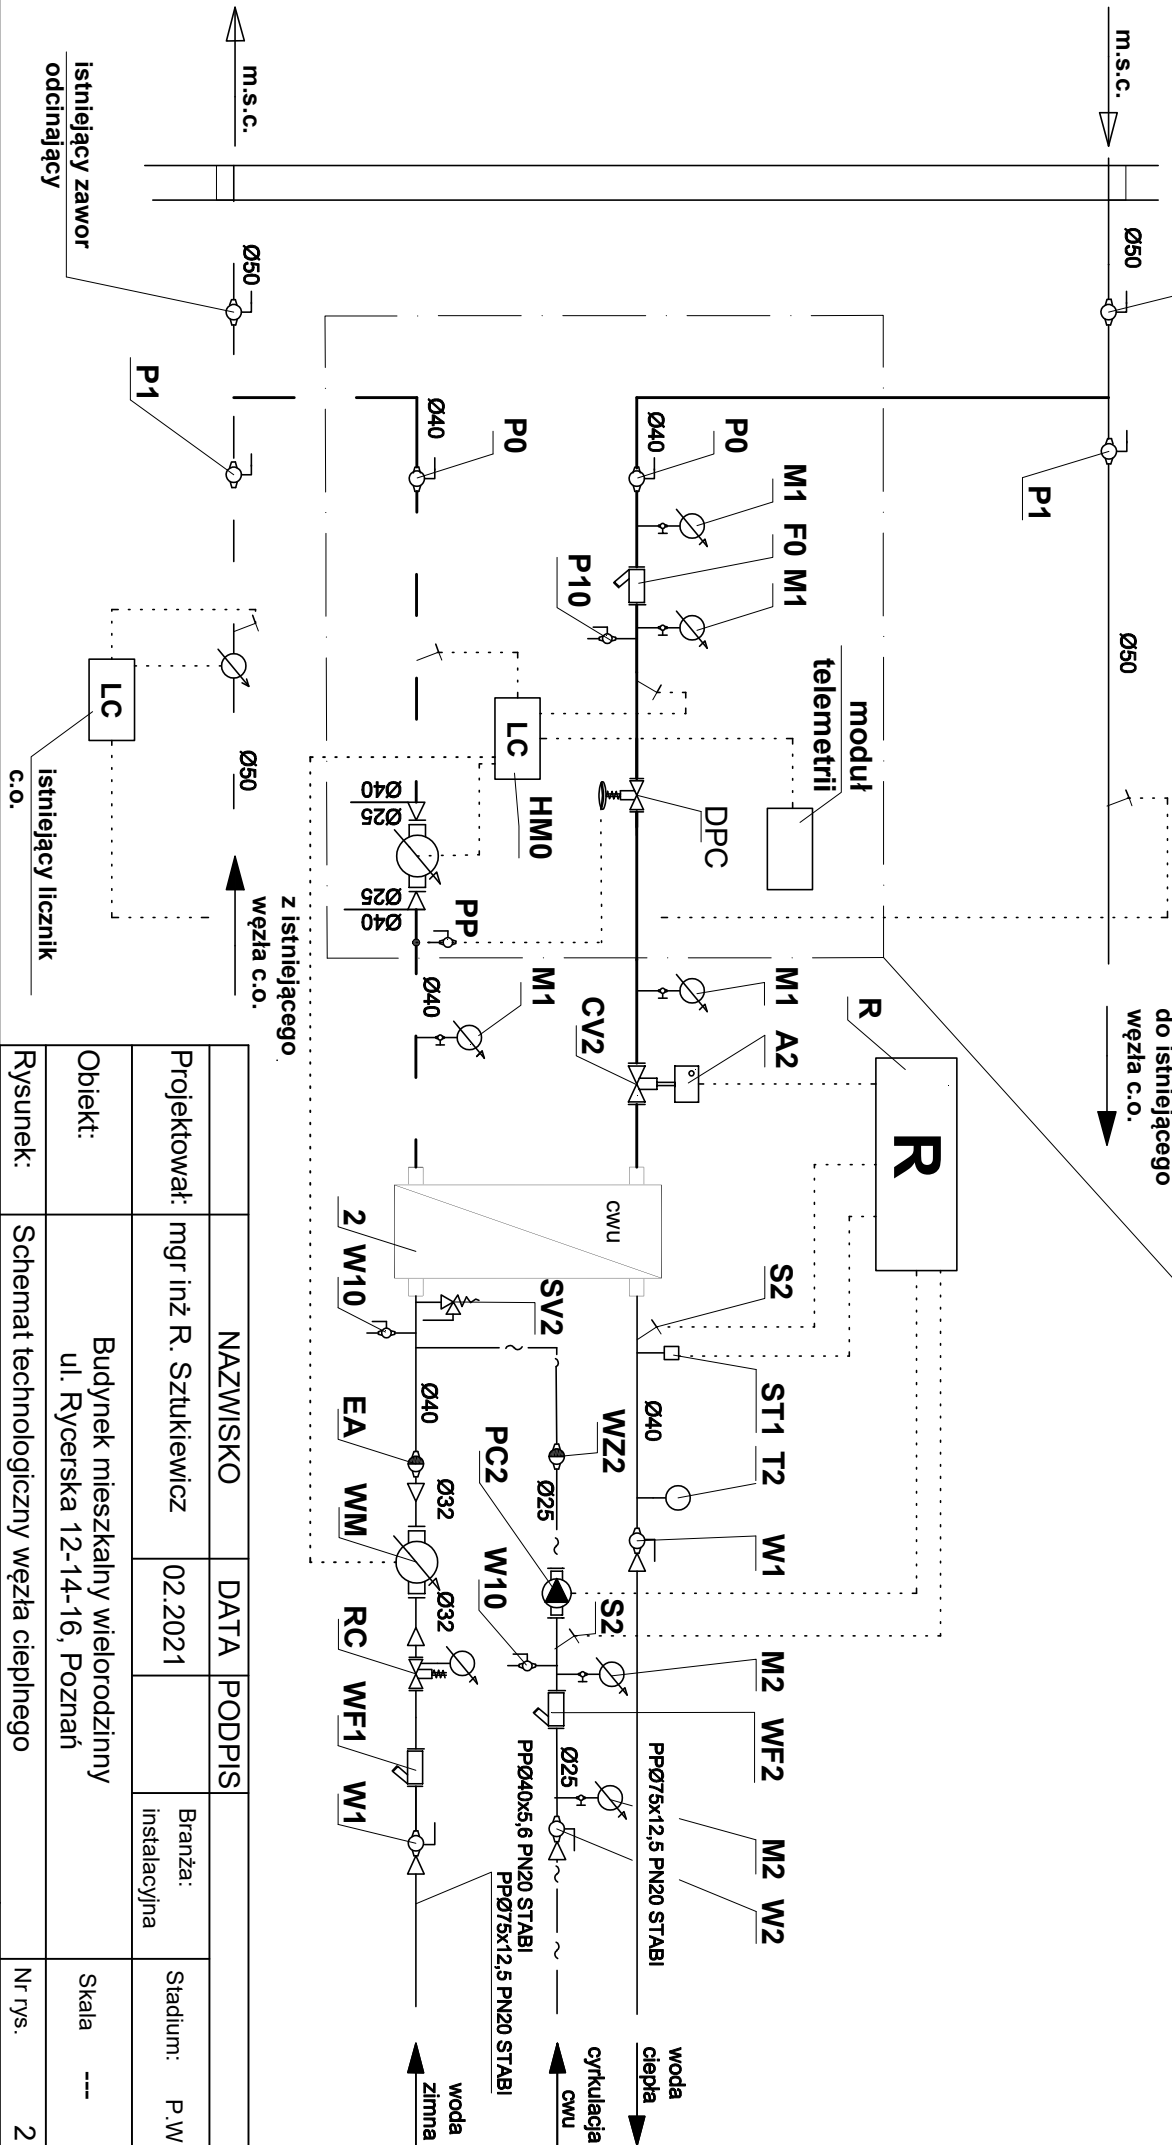

NAZWISKO	DATA	PODPIS
mgr inż R. Szukiewicz	02.2021	
Projektował:		Branża: instalacyjna
Obiekt:	Budynek mieszkalny wielorodzinny ul. Rycerska 12-14-16, Poznań	
Rysunek:	Schemat technologiczny węzła ciepłego	
	Nr rys.	2

