


RZUTY BALKONÓW DO REMONTU


BALKON TYP 1

Szt.x12
pow.3,96m²

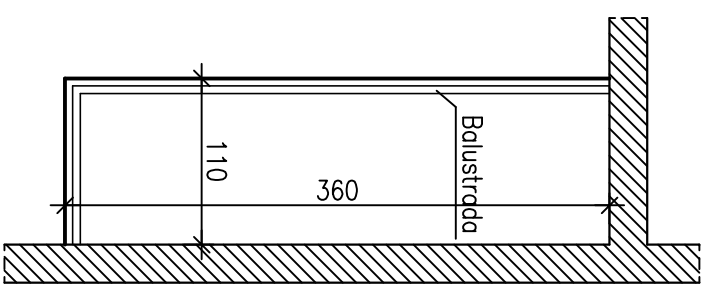


BALKON TYP 2

Szt.x16
pow.3,63m²

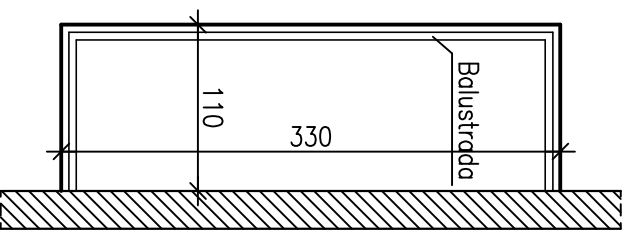


BALKON TYP 3

Szt.x16
pow.3,30m²

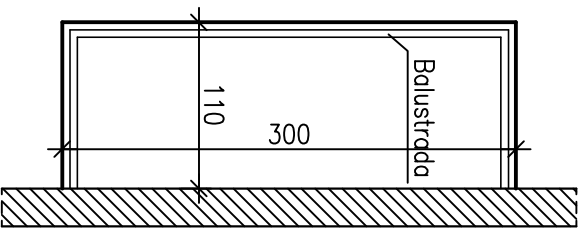


BALKON TYP 4

Szt.x2
pow.3,04m²

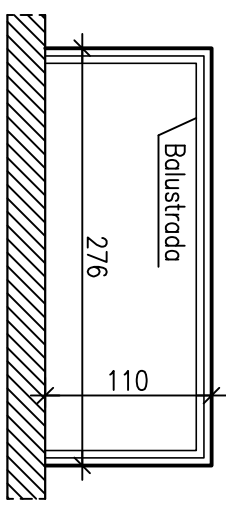


BALKON TYP 5

Szt.x8
pow.2,71m²

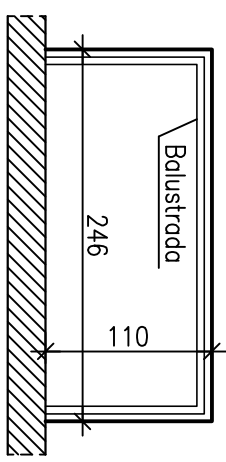


BALKON TYP 6

Szt.x6
pow.2,38m²

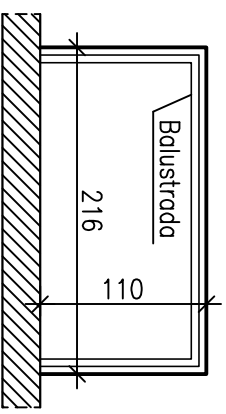

BALKON TYP 7

Szt.x9
pow.17,64m²

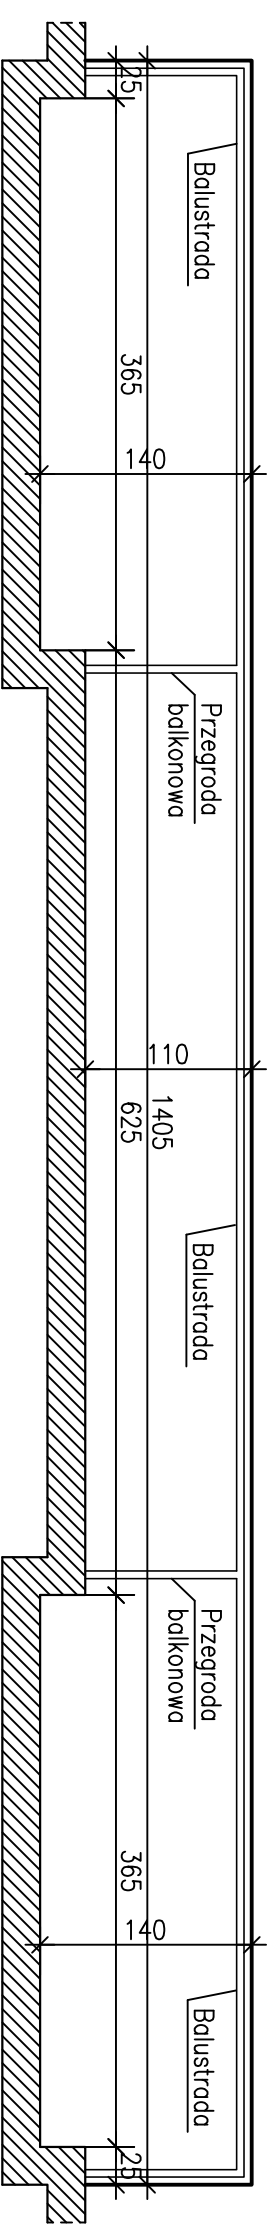

BALKON TYP 8

Szt.x3
pow.20,63m²

