



PERGOLA "A" - w konstrukcji drewnianej - drewno sosnowe impregnowane 2x bejca w kolorze wenge

RZUT

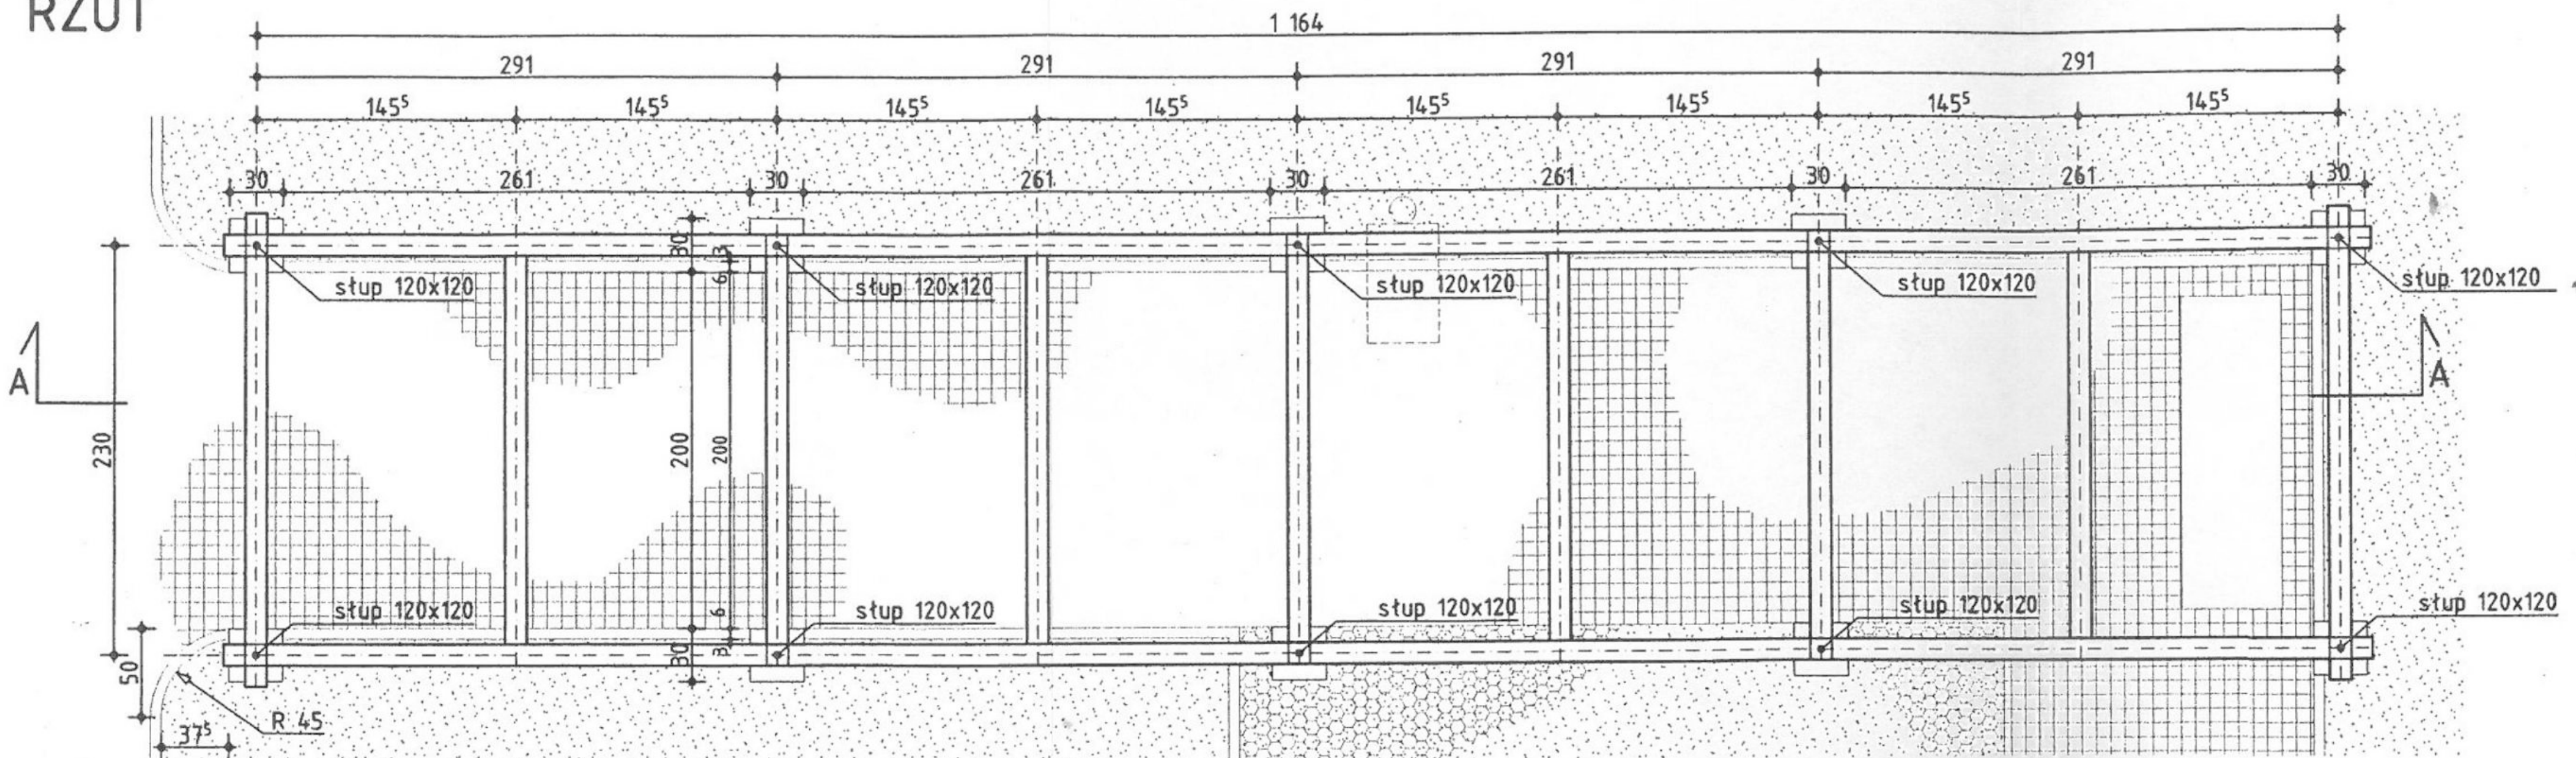


skala 1:50

A

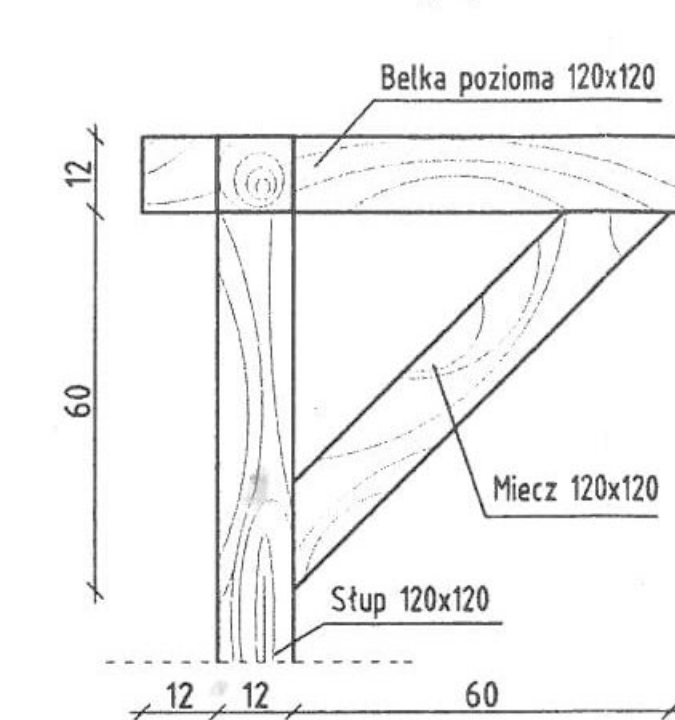


skala 1:20

B

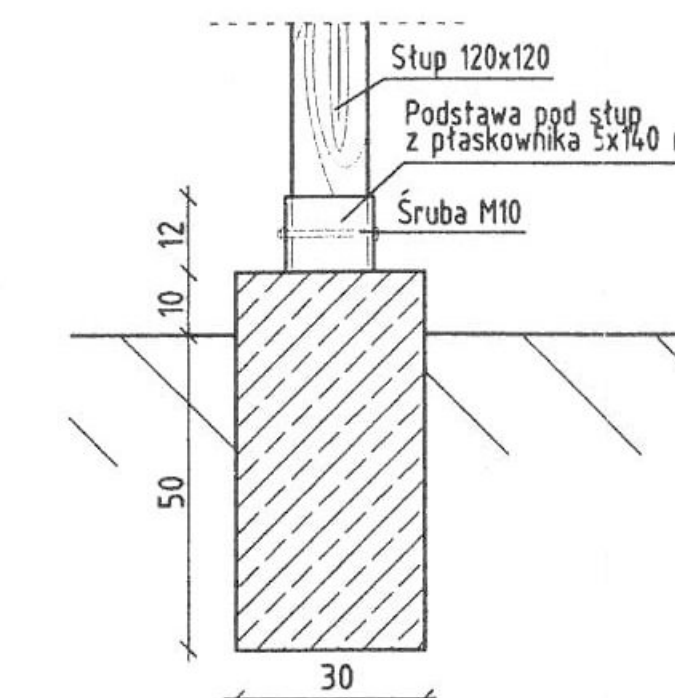


skala 1:20

PRZEKRÓJ A-A

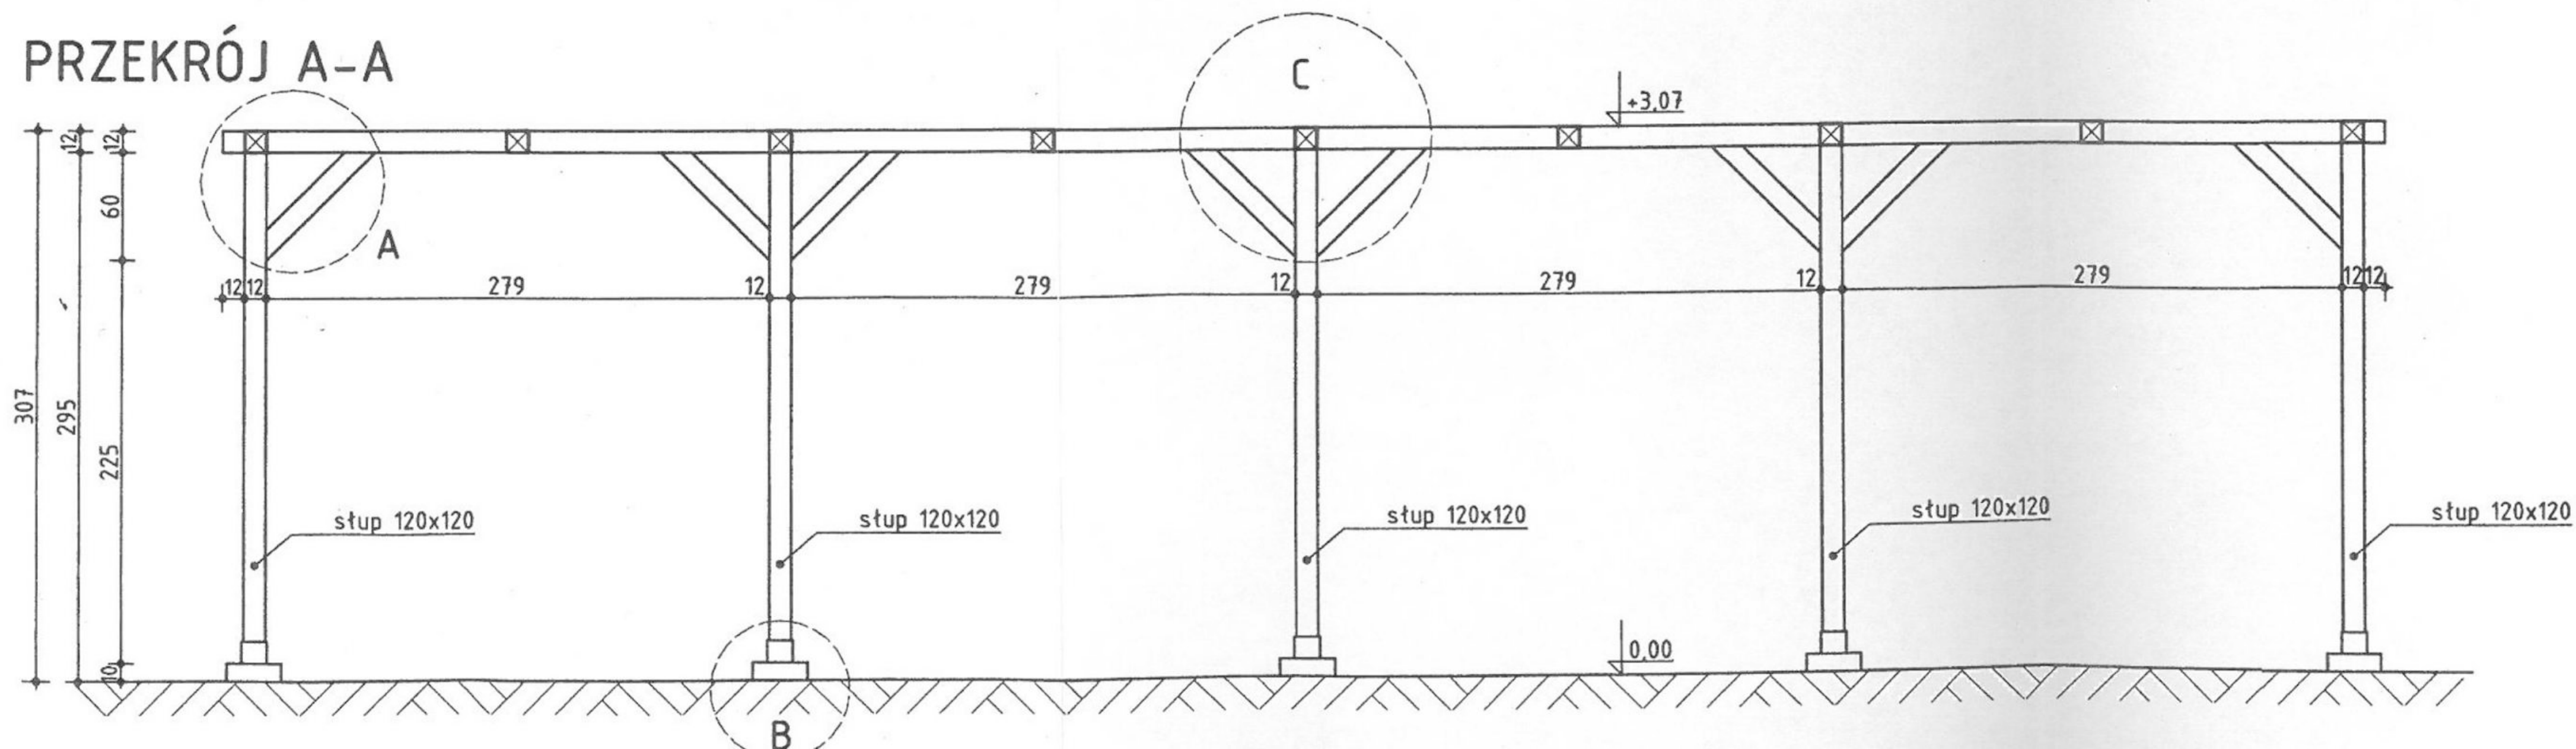

C

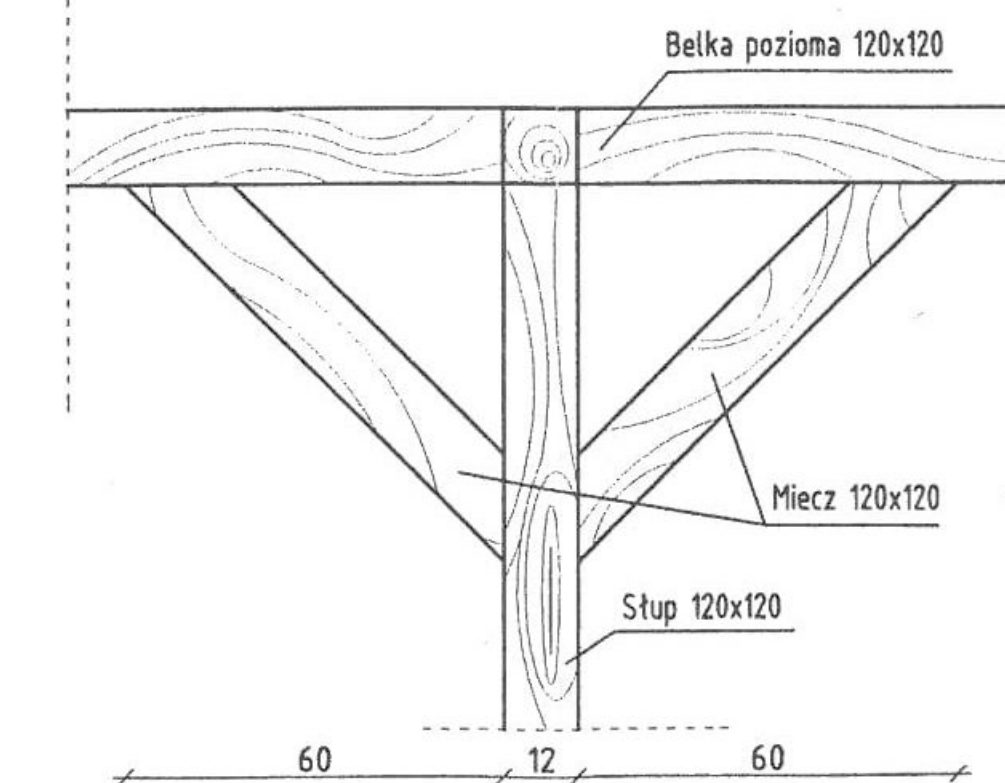

skala 1:20