

ZAPYTANIE OFERTOWE

Nieruchomość	Budynek mieszkalny wielorodzinny
Adres	ul. Dąbrowskiego 88, 60-576 Poznań
Data	13.06.2017r
Temat	Wykonanie izolacji fundamentów
Numer oferty	D88/03/2017

Szanowni Państwo,

Wspólnota Mieszkaniowa Właścicieli Nieruchomości ul. Dąbrowskiego 88 w Poznaniu (Zamawiający) zwraca się z prośbą o przedstawienie oferty cenowej na wykonanie izolacji fundamentów z uwzględnieniem poniższego zakresu prac:

1. Wykonanie wykopu wzdłuż ściany o głębokości ok. 2,0 m
2. Oczyszczenie ściany fundamentowej wraz z osuszeniem
3. Dwukrotne nałożenie akrylowej masy dyspersyjnej jako uszczelnienia wodochronne StoFlexyl
4. Założenie płyt z polistyrenu ekstrudowanego typu XPS-300 o gr. 8 cm na zaprawie klejącej StoFlexyl
5. Wykonanie podkładu podtynkowego (StoPutzgrunt) na siatce zbrojącej w strefie podziemnej i nadziemnej ściany
6. Nałożenie tynku mozaikowego w strefie cokołowej StoSuperlit
7. Ułożenie pionowe folii kubełkowej jako ochrony przed obciążeniami mechanicznymi
8. Zasypanie wykopu z ubiciem warstwami co 15cm

Termin przesyłania ofert: do 10.07.2017 r.

Uwaga:

1. Proszę podać koszt robocizny, sprzętu oraz materiału niezbędnego do wykonania wyżej wymienionych prac.
2. Zakres prac oraz powierzchnię należy bezwzględnie sprawdzić na miejscu.
3. Oferta musi zawierać informacje:
 - ilość mb izolacji
 - jaki będzie okres gwarancji
 - potwierdzenie, że okres ważności oferty wynosi min. 6 miesięcy

Oferty prosimy kierować :

- drogą mailową: inspektor działu technicznego: malgorzata.filipiak@palatyn.pl lub dawid.dudzik@palatyn.pl
- osobiście w siedzibie firmy: PALATYN Zarządzanie Nieruchomościami Sp. z o. o.

Miejsce realizacji zamówienia: ul. Dąbrowskiego 88 w Poznaniu,

W razie jakichkolwiek pytań lub uzgodnień oraz w celu ustalenia spotkania na terenie nieruchomości prosimy o kontakt telefoniczny lub mailowy z inspektorem działu technicznego:

Dawid Dudzik

tel. 513 038 034


dawid.dudzik@palatyn.pl

BUDYNEK
OBJĘTY OPRACOWANIEM



ELEWACJE Z PROJEKTOWANYM OCIEPLENIEM
elewacja frontowa nie podlega
termomodernizacji

NAZWA INWESTYCJI: Projekt termomodernizacji budynku mieszkalno-usługowego przy ul. Dąbrowskiego 88 w Poznaniu.	
ADRES INWESTYCJI/ LOKALIZACJA: OSIEDLE: MIASTKO MIEJSCOWOŚĆ: DĄBROSKA UL. DĄBROWSKIEGO 88 W POZNANIU	INWESTOR: MIASTKO MIEJSCOWOŚĆ: DĄBROSKA UL. DĄBROWSKIEGO 88 W POZNANIU
ARCHITEKTURA	
NAZWA PRZEMYSŁU: A-01: PLAN SYTUACYJNY	SKALA: 1:500
DATA: 07.06.2015 r.	
PROJEKTANT: mgr inż. arch. Joanna Zielińska NR UPRAWNIENI: WP-04/0004/06/04/2011	SPRAWDZAJĄCY: mgr inż. arch. Krzysztof Babicko NR UPRAWNIENI: 67/WPOK/06/04/2011
OPRACOWUJĄCY: mgr inż. arch. Paulina Nowicka-Rydyca	NR RYSUNKU:
ETAP:	NR RYSUNKU:

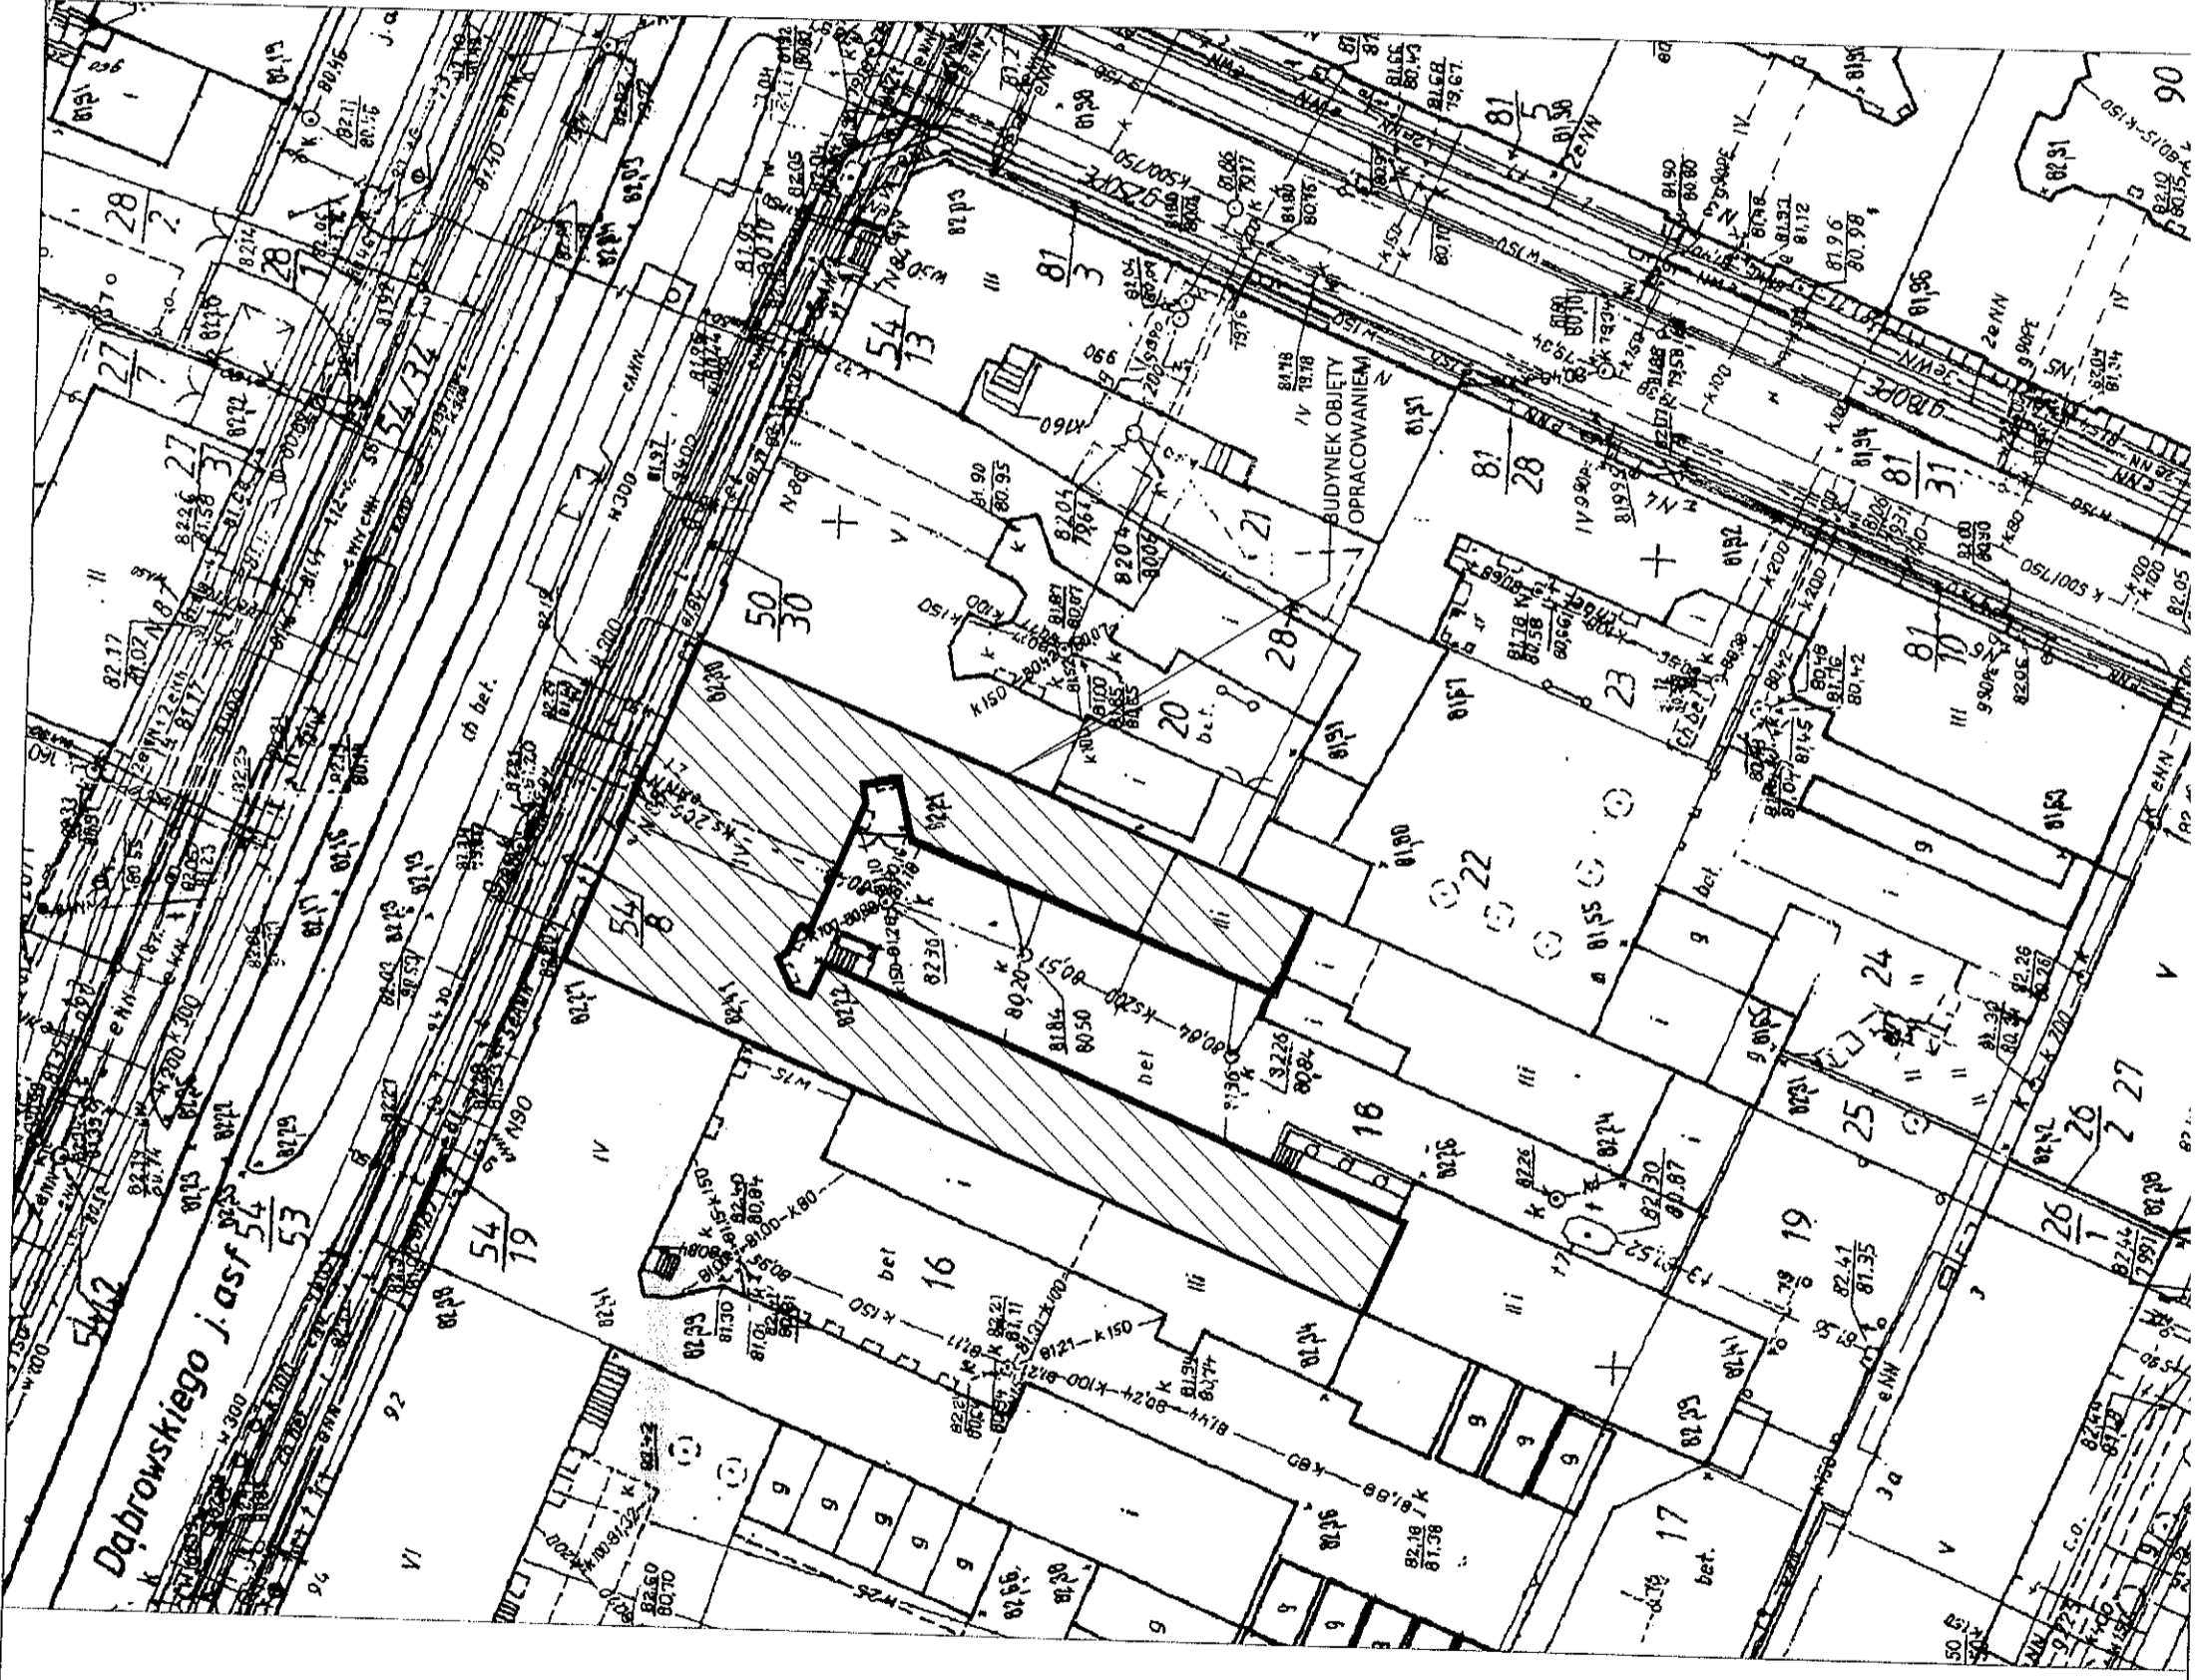

ROZWINIĘCIE ELEWACJI:




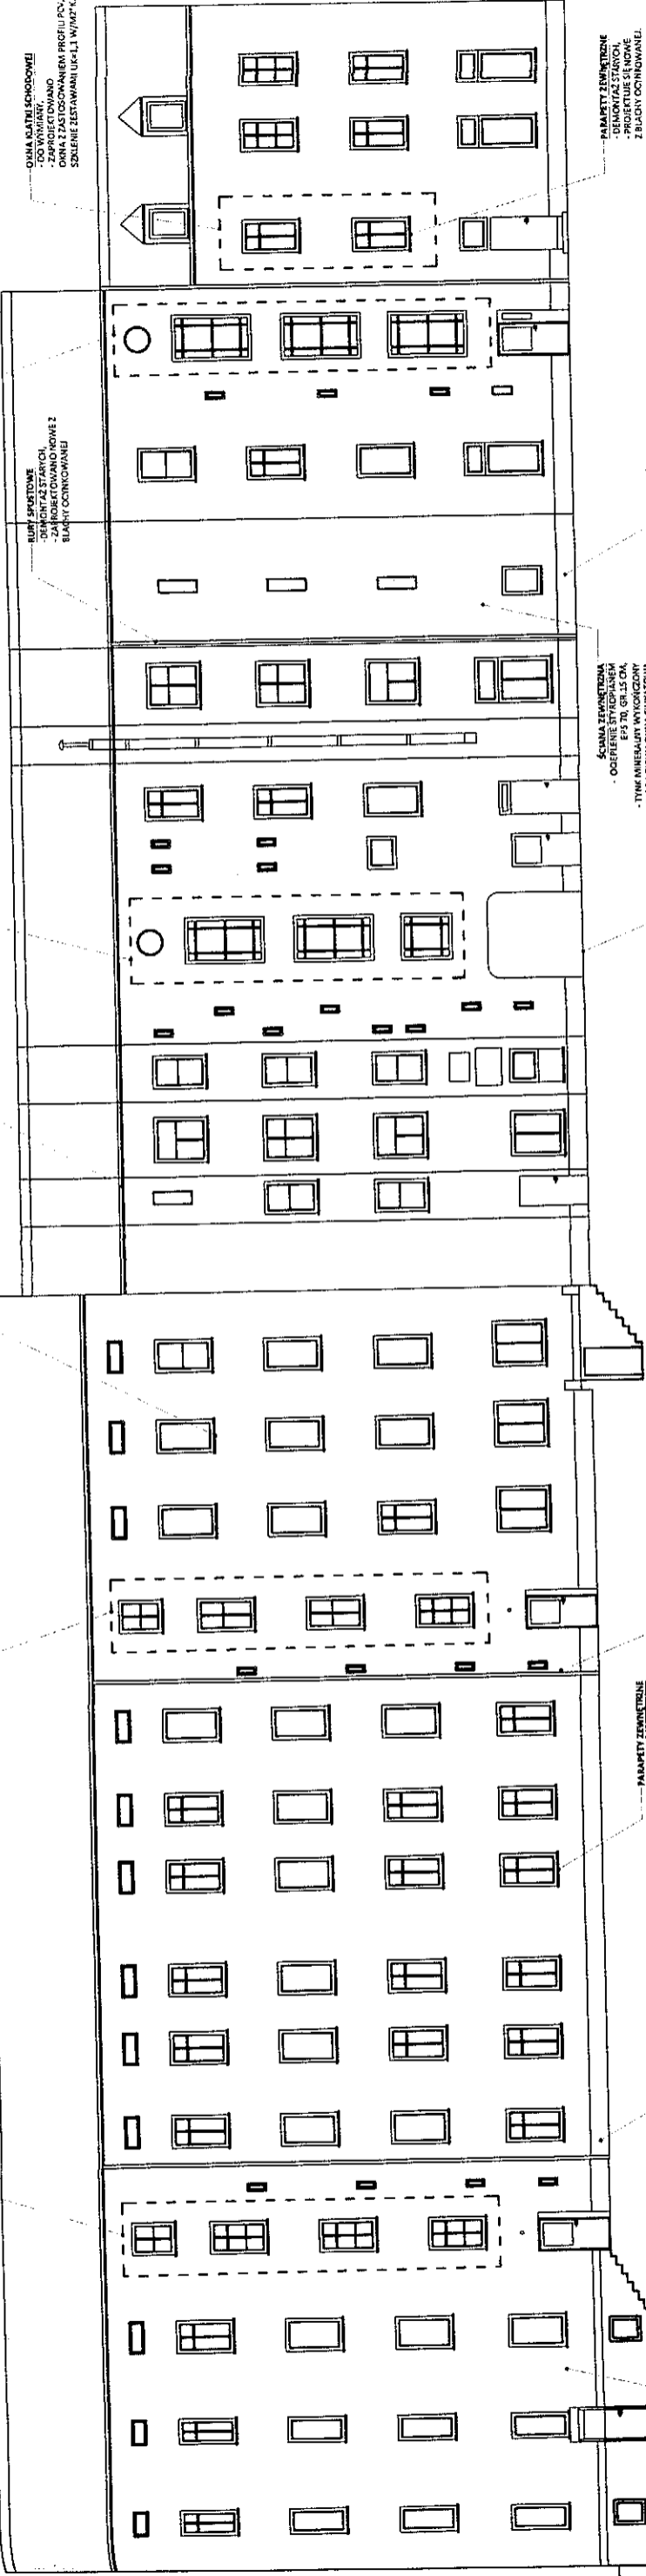

ŚCIANA ZEWNĘTRZNA
 - ODEBIENIE STYROPIANEM
 EPS 100, 5x8 CM.
 - TYNK MINERALNY WYKOŹCZONY
 FARBA ELEWACYJNA SŁUKATOWA
 KOLOR NATURALNEGO TYNKU






PARAPETY ZEWNĘTRZNE
 - DEMONTAŻ STARYCH
 - PROJEKTOWANE SŁUPKI
 Z BLACHY OCYNKOWANEJ.

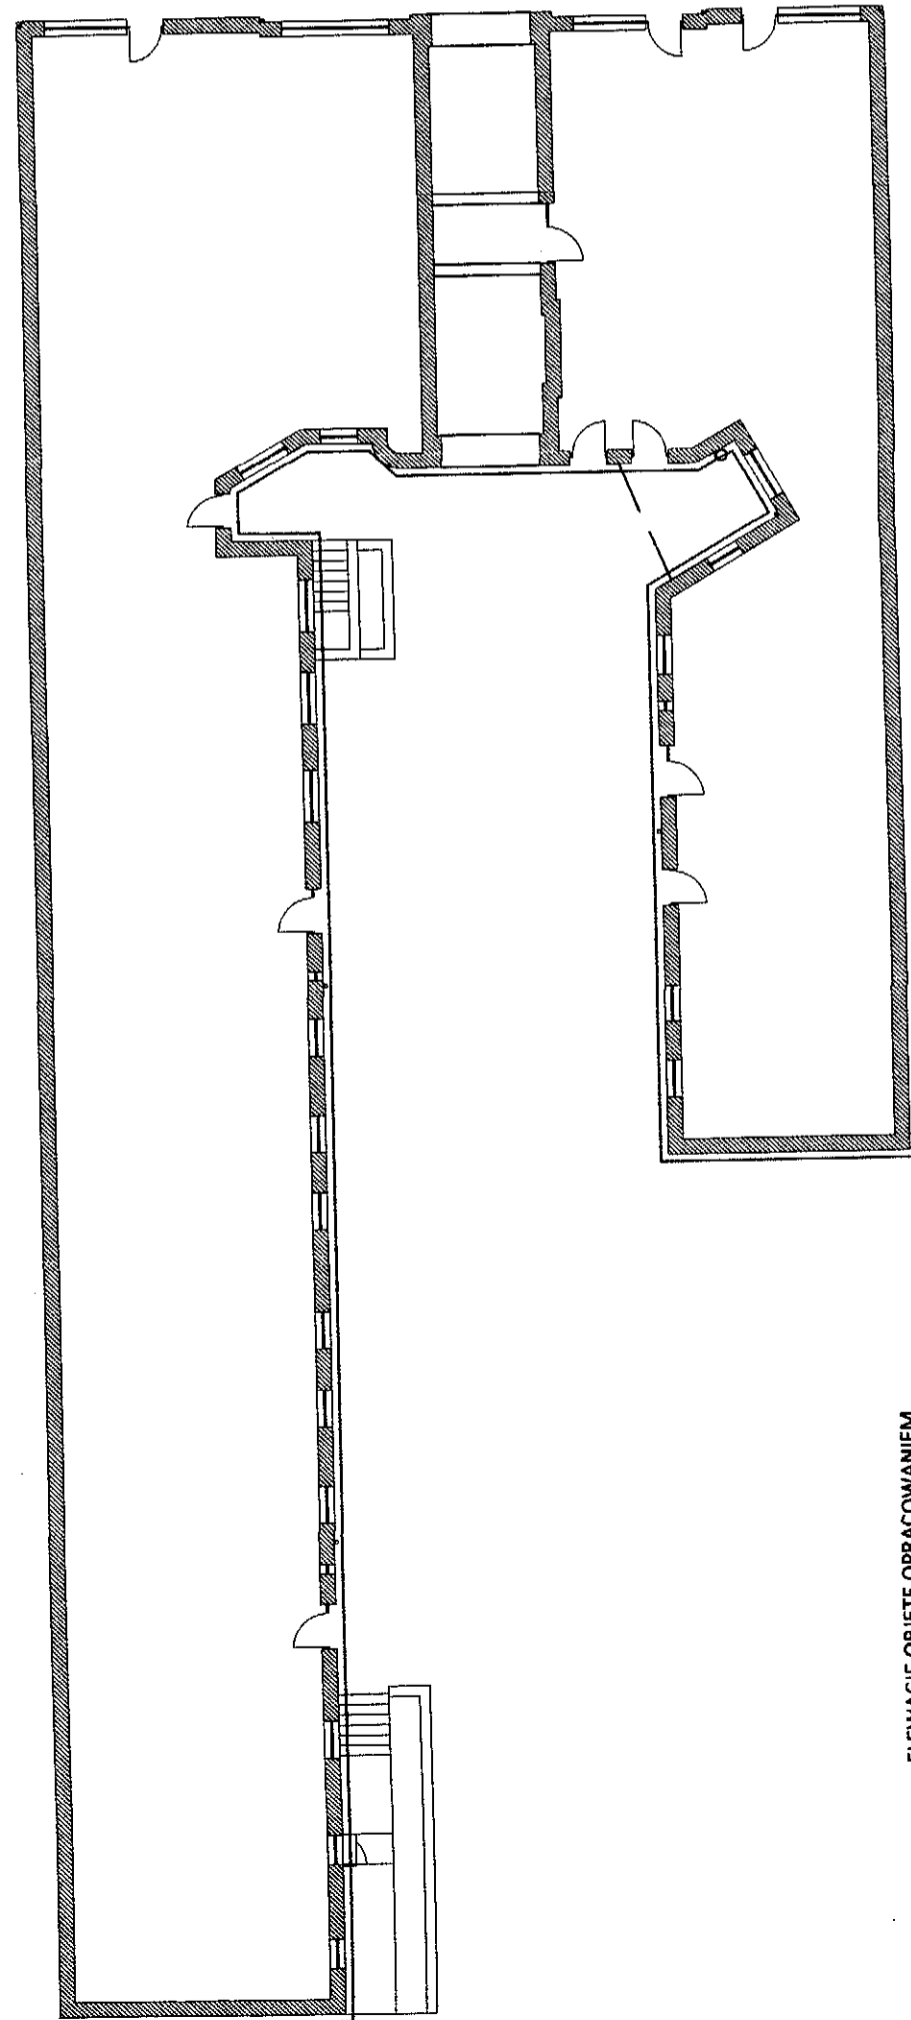

ELEWACJE OBJĘTE OPRACOWANIEM

RAZEM INWESTYCJA:
 Projekt termomodernizacji budynku
 mieszkalno-usługowego przy
 ul. Dąbrowskiego 88 w Poznaniu.

PROJEKTANT: mgr inż. arch. Joanna Żeliszka NR UPRAWNIENI: WP-QJA/DKX/UpB/4/2011	OPRACOWANIE: mgr inż. arch. Paulina Nowicka-Różycka	ETAP: PROJEKT BUDOWLANY	NR RYSUNKU: 02	